

ИП ЮНУСОВ С.А.

perarh@gmail.com

+7-913-625-91-20

Коттедж СБ-240-К к. п. "Курортный"
в с. Красноярка, Омского р-на
Архитектурно-Строительные решения
АС-05-13

ГАП С. А. Юнусов


ГИП К.С. Юнусова

Омск-2013


Лист	Наименование										
57	Ведомость отделки помещений										
58	Крыльцо										
59	Септик										
60	Лестница										
61	Благоустройство										


Ситуационный план



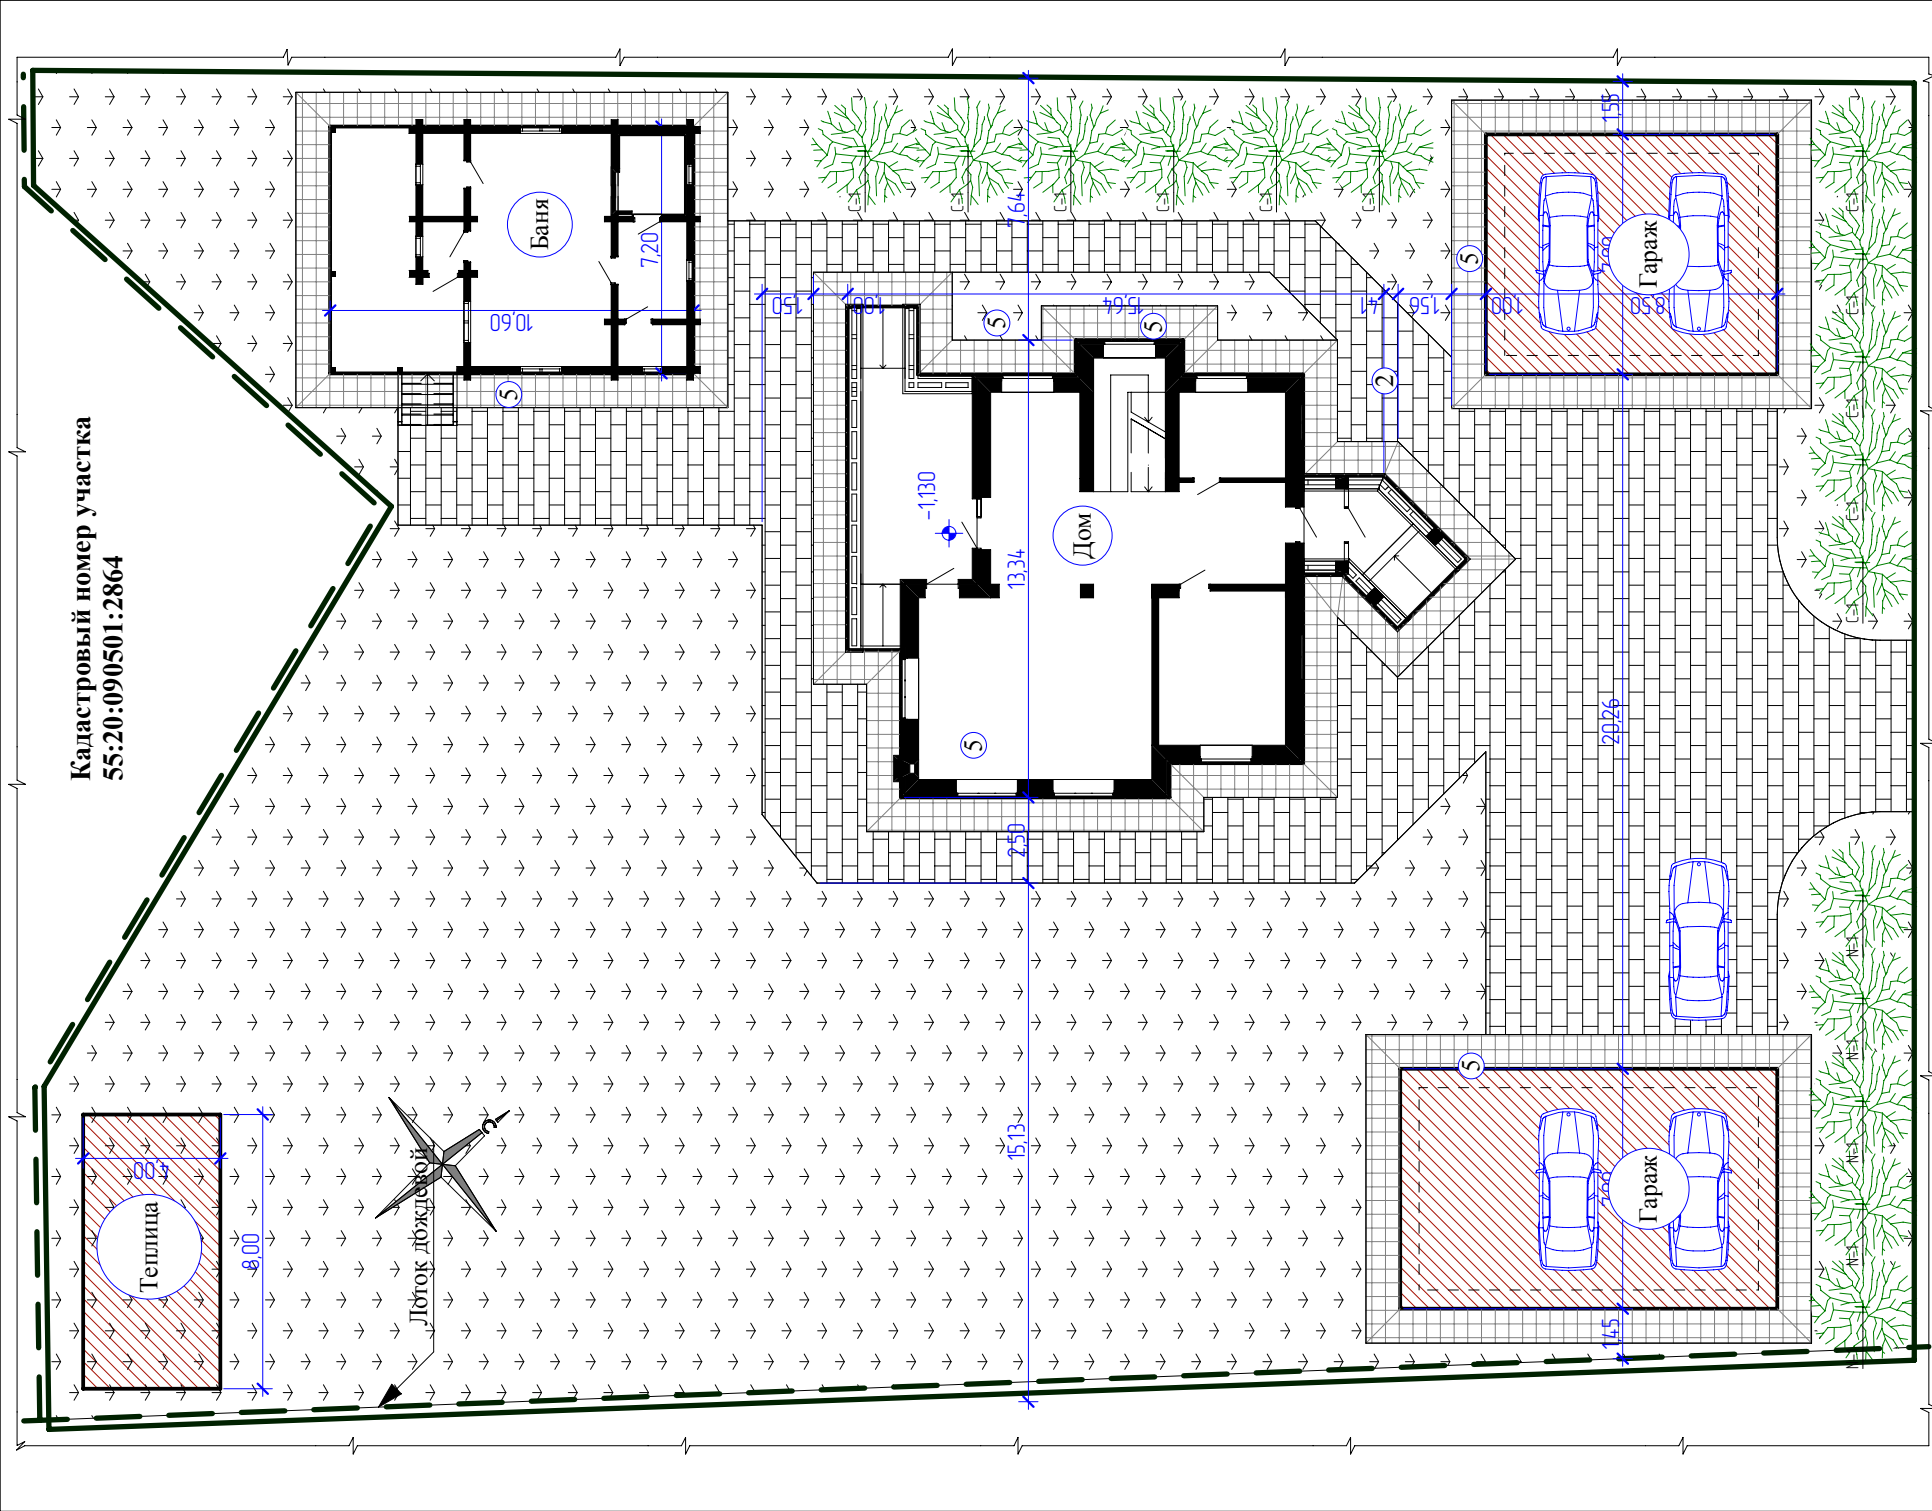


ГАП	С. А. Юнусов	Генплан участка		Лист	Листов
ГИП	К.С. Юнусова			4	

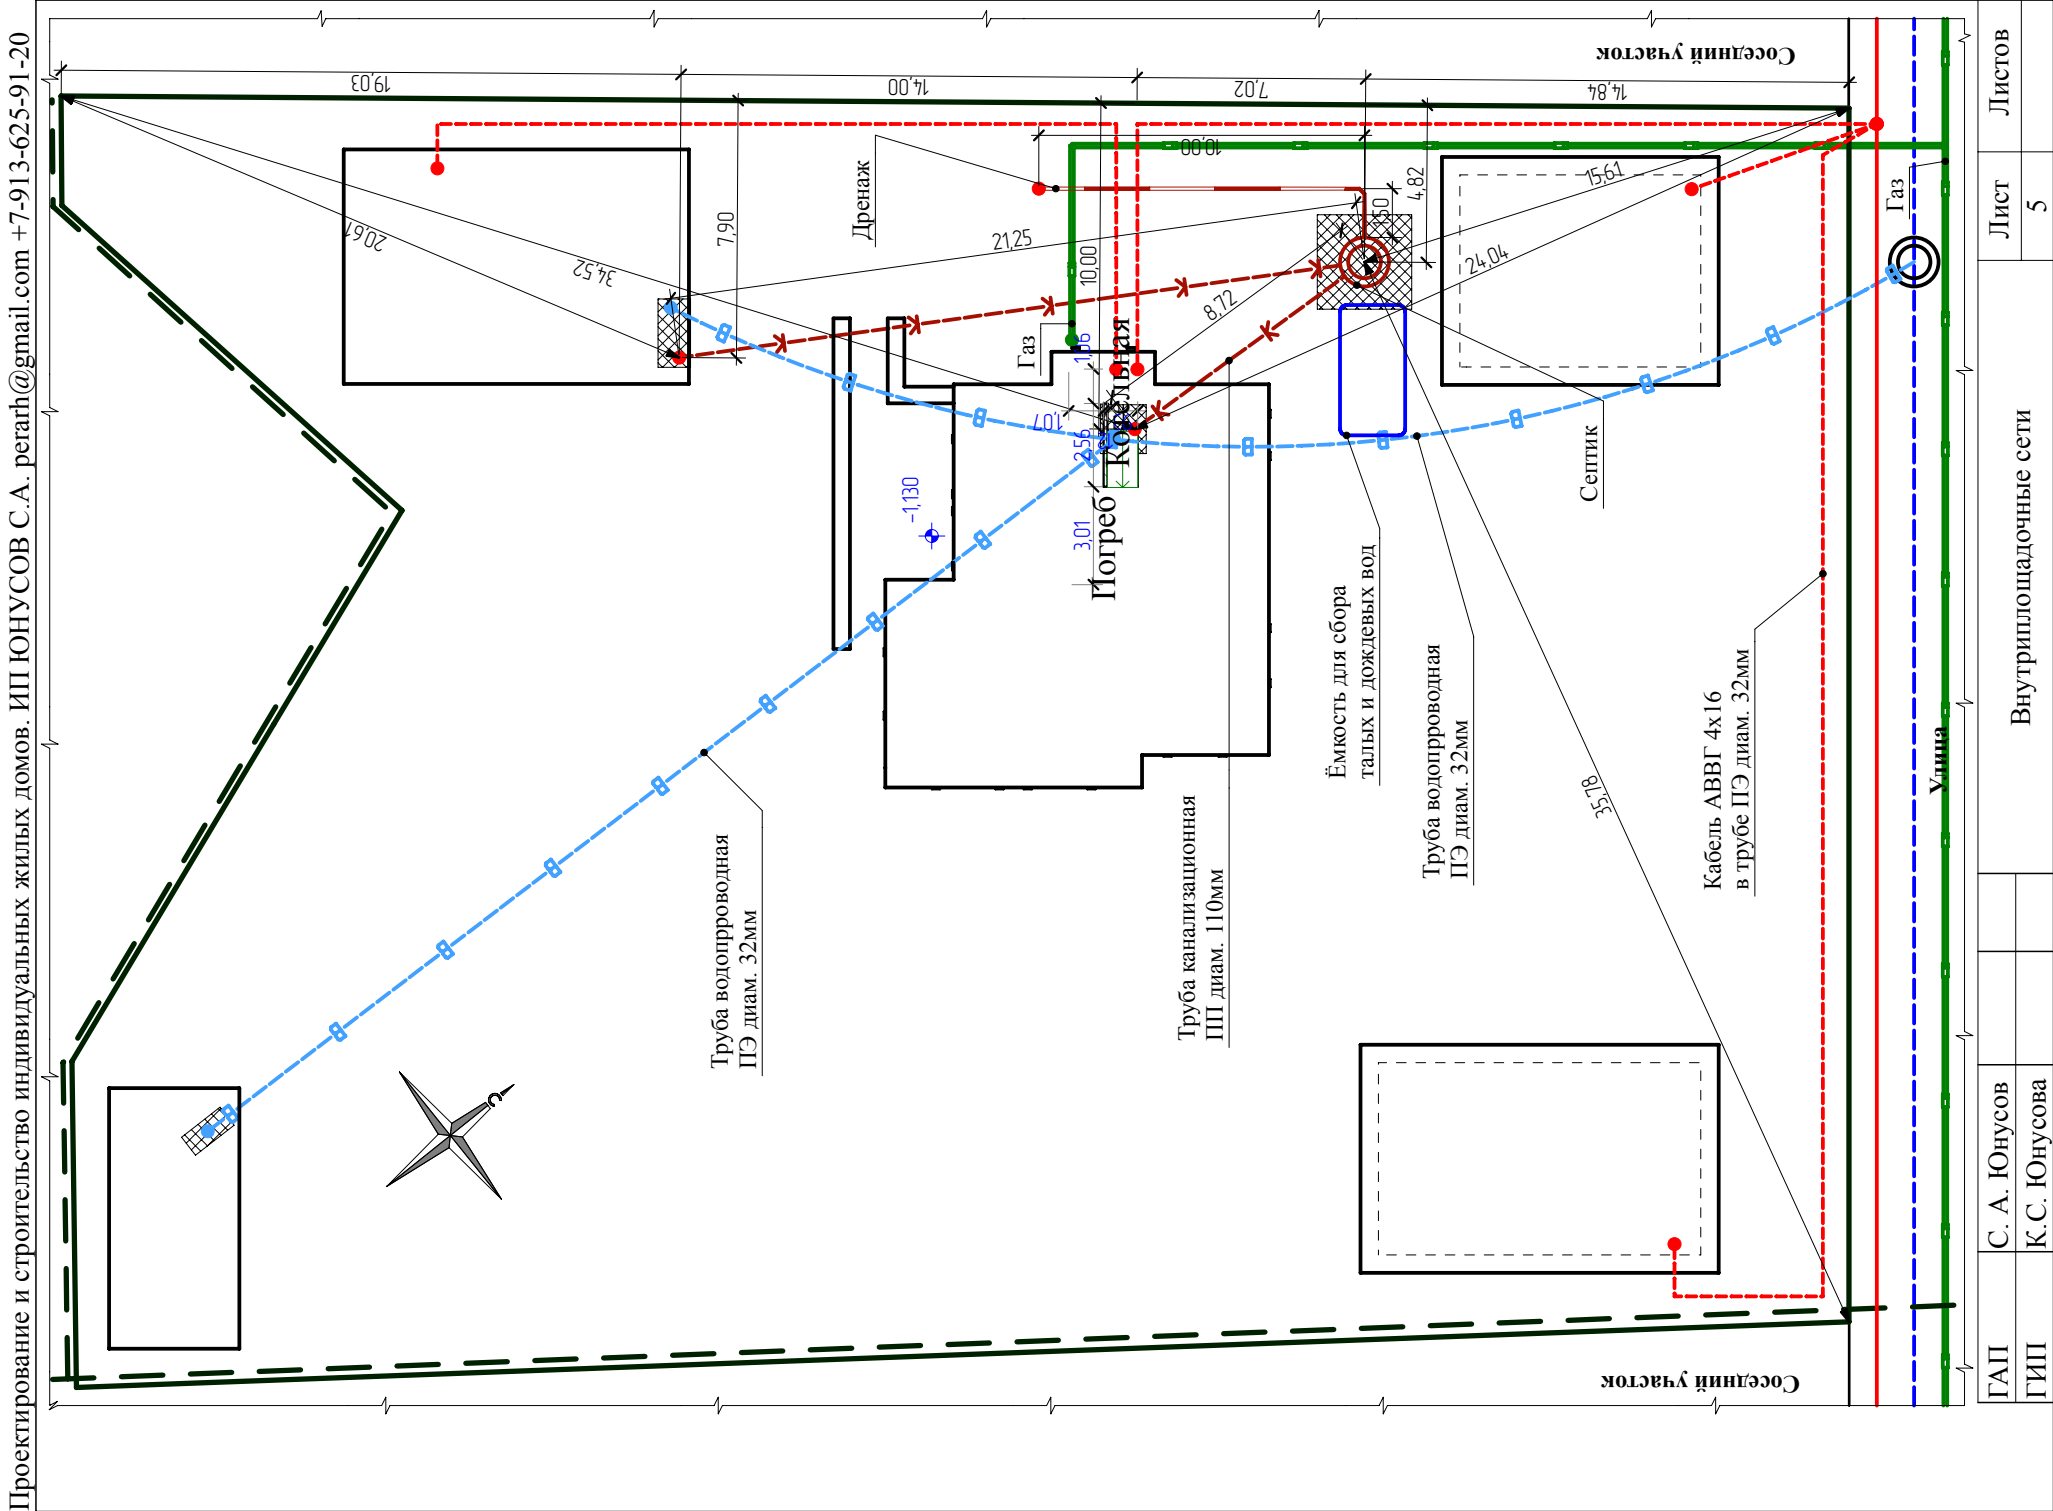

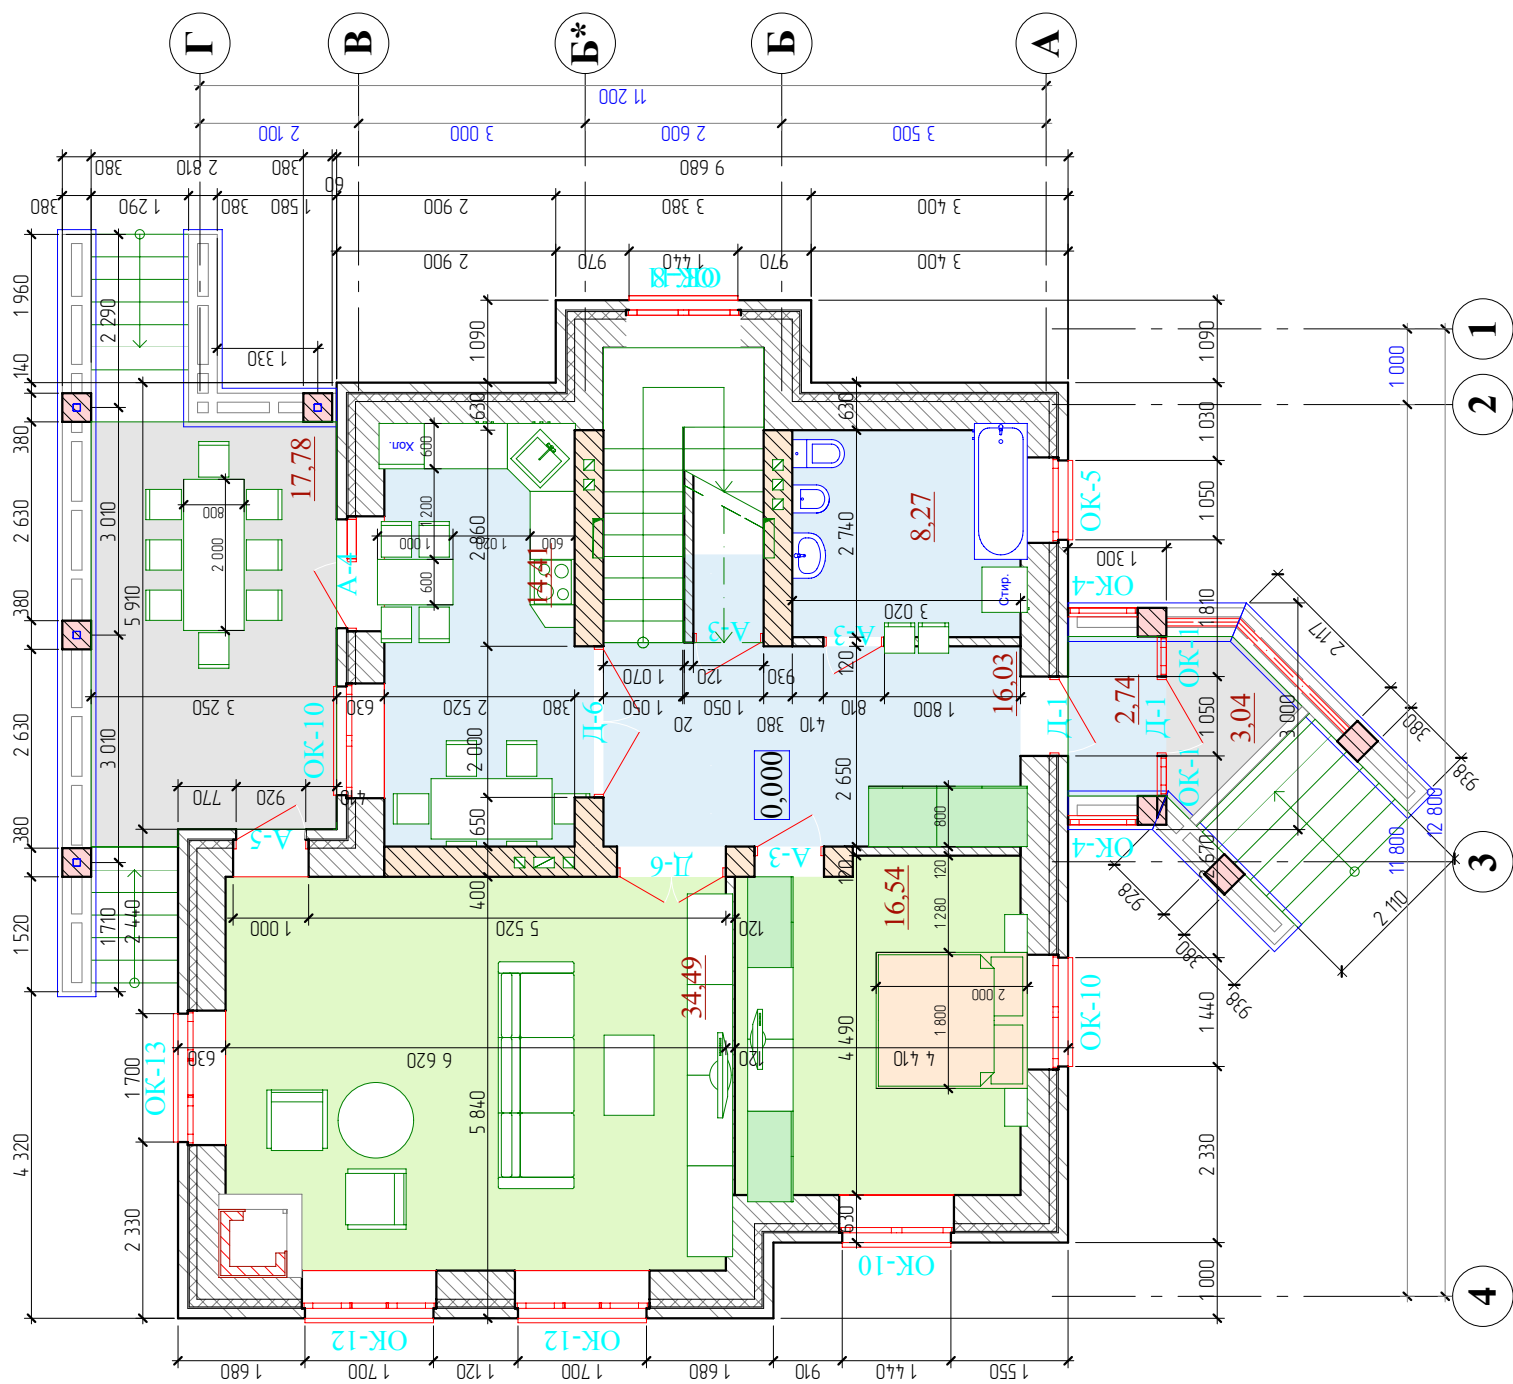

ГАП	С. А. Юнусов	Коттедж СБ-240-К к. п. "Курортный"	Стadia	Лист	Листов
ГИП	К.С. Юнусова	в с. Красноярка, Омского р-на	РП	6	
Архитектор	С. А. Юнусов	План 1-го этажа	ИП ЮНУСОВ С.А. perarh@gmail.com +7-913-625-91-20		
Выполнил					
Н.контроль					

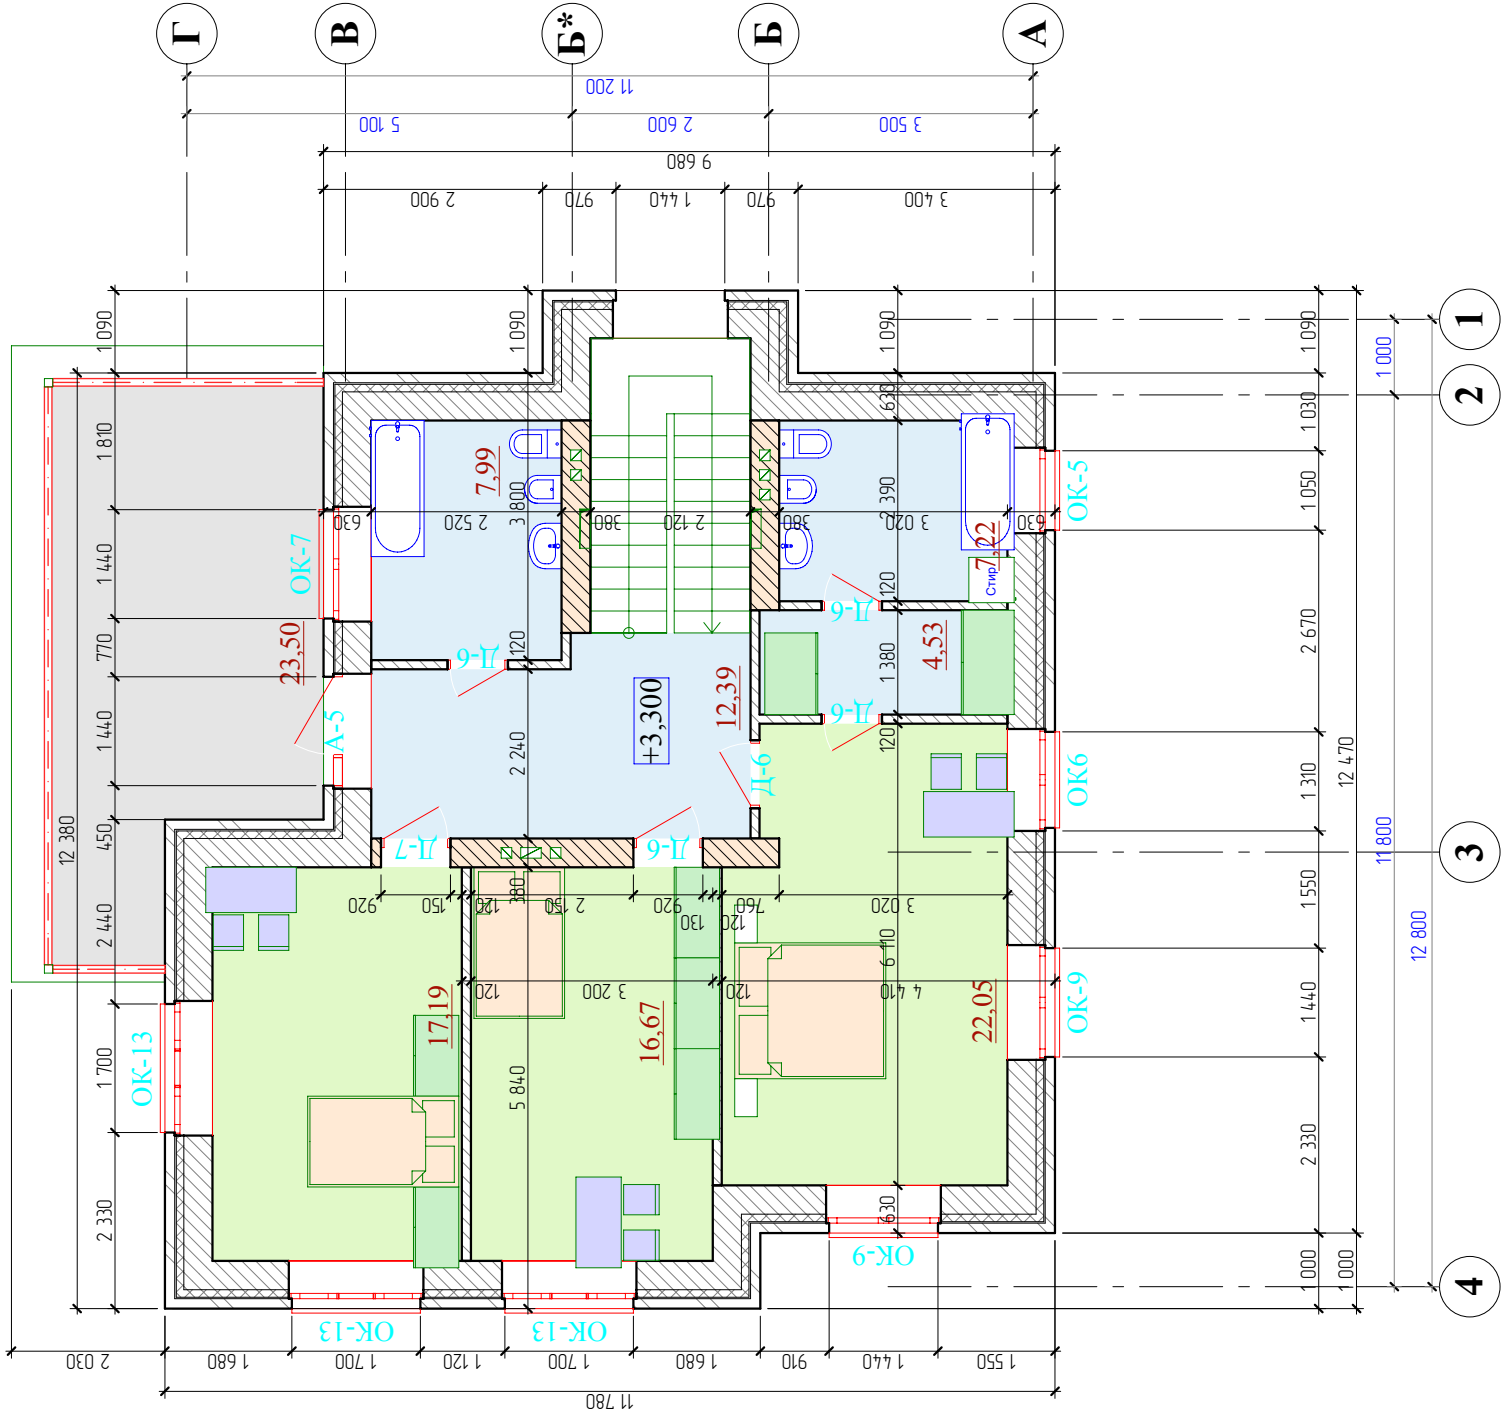

ГАП	С. А. Юнусов				Коттедж СБ-240-К к. п. "Курортный"	Стадия	Лист	Листов
ГИП	К.С. Юнусова				в с. Красноярка, Омского р-на	РП	7	
Архитектор	С. А. Юнусов				План 2-го этажа	ИП ЮНУСОВ С.А. perarh@gmail.com +7-913-625-91-20		
Выполнил								
Н.контроль								


Экспликация помещений на отм. 0,000

№	Наименование помещения	Площадь, кв.м.
101	Гостинная	34,490
103	Крыльцо	3,038
104	Кухня-столовая	14,405
105	Кабинет	16,535
106	Санузел	8,273
107	Холл	16,031
108	Тамбур	2,743
110	Терраса	17,782
	Общая площадь этажа	113,297 м2

Экспликация помещений на отм. +3,300

№	Наименование помещения	Площадь, кв.м.
201	Холл	12,387
202	Санузел	7,988
202	Санузел	7,218
203	Спальня	16,672
204	Спальня	22,047
205	Спальня	17,193
206	Терраса	23,503
208	Гардероб	4,526
	Общая площадь этажа	111,534 м2
Общая площадь дома		224,832
Площадь жилая		106,938
Площадь террас и балконов		44,322
Площадь с учётом коэф. К=0,5 (для террас)		205,265

ГАП	С. А. Юнусов			Коттедж СБ-240-К к. п. "Курортный" в с. Краснаярка, Омского р-на	Стадия	Лист	Листов
ГИП	К.С. Юнусова				РП	8	
Архитектор	С. А. Юнусов			Экспликации помещений	ИП ЮНУСОВ С.А. perarh@gmail.com +7-913-625-91-20		
Выполнил							
Н.контроль							

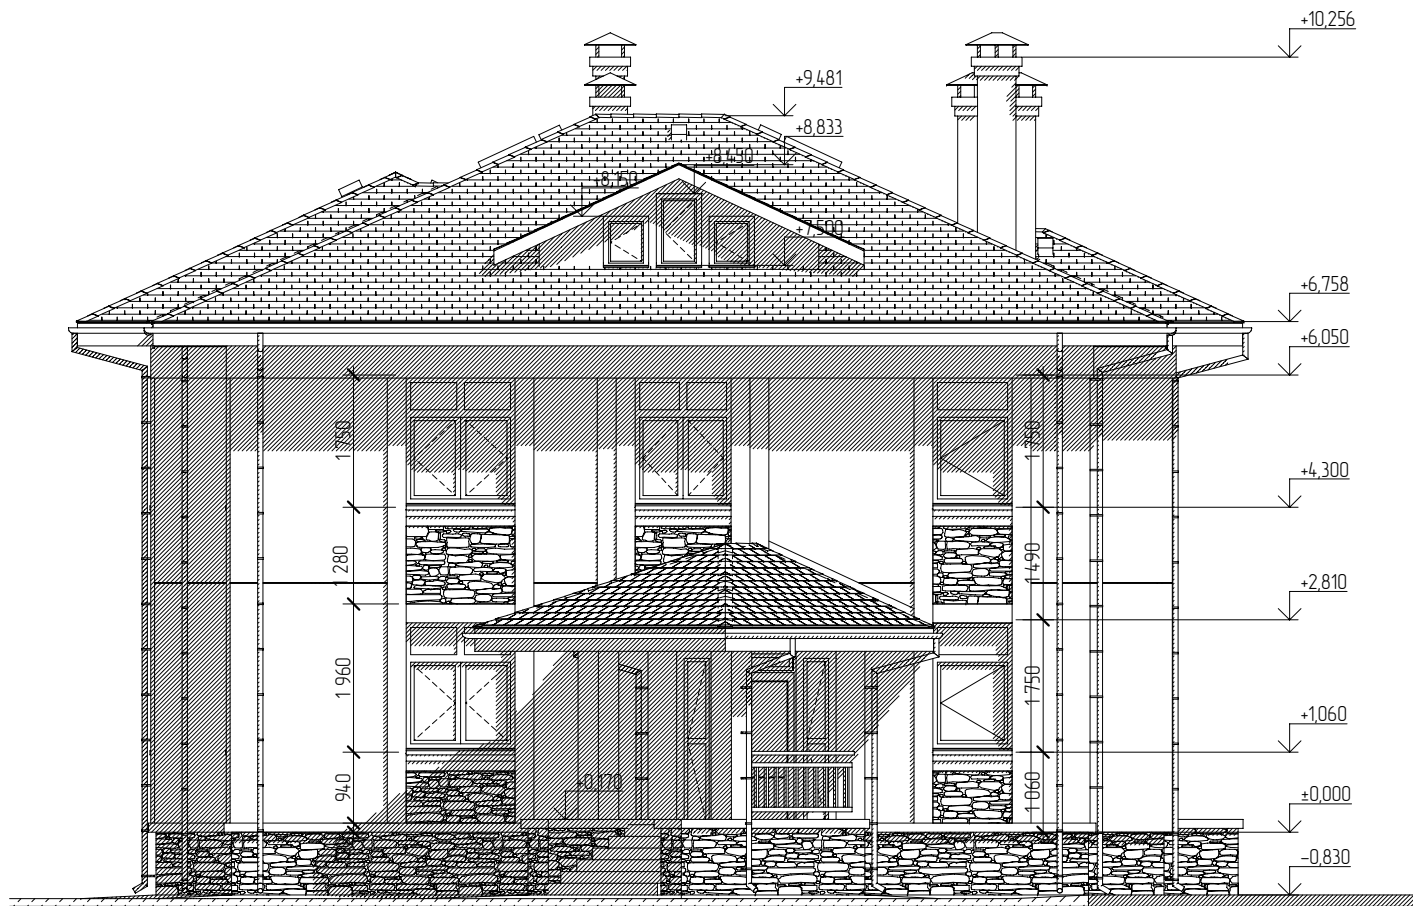


ГАП	С. А. Юнусов			Коттедж СБ-240-К к. п. "Курортный" в с. Краснаярка, Омского р-на	Стадия	Лист	Листов
ГИП	К.С. Юнусова				РП	9	
Архитектор	С. А. Юнусов			Фасад 4-1	ИП ЮНУСОВ С.А. perarh@gmail.com +7-913-625-91-20		
Выполнил							
Н.контроль							



ГАП	С. А. Юнусов			Коттедж СБ-240-К к. п. "Курортный" в с. Краснаярка, Омского р-на	Стадия	Лист	Листов
ГИП	К.С. Юнусова				РП	10	
Архитектор	С. А. Юнусов			Фасад 1-4	ИП ЮНУСОВ С.А. perarh@gmail.com +7-913-625-91-20		
Выполнил							
Н.контроль							



ГАП	С. А. Юнусов			Коттедж СБ-240-К к. п. "Курортный" в с. Краснаярка, Омского р-на	Стадия	Лист	Листов
ГИП	К.С. Юнусова				РП	11	
Архитектор	С. А. Юнусов			Фасад А-Г	ИП ЮНУСОВ С.А. perarh@gmail.com +7-913-625-91-20		
Выполнил							
Н.контроль							

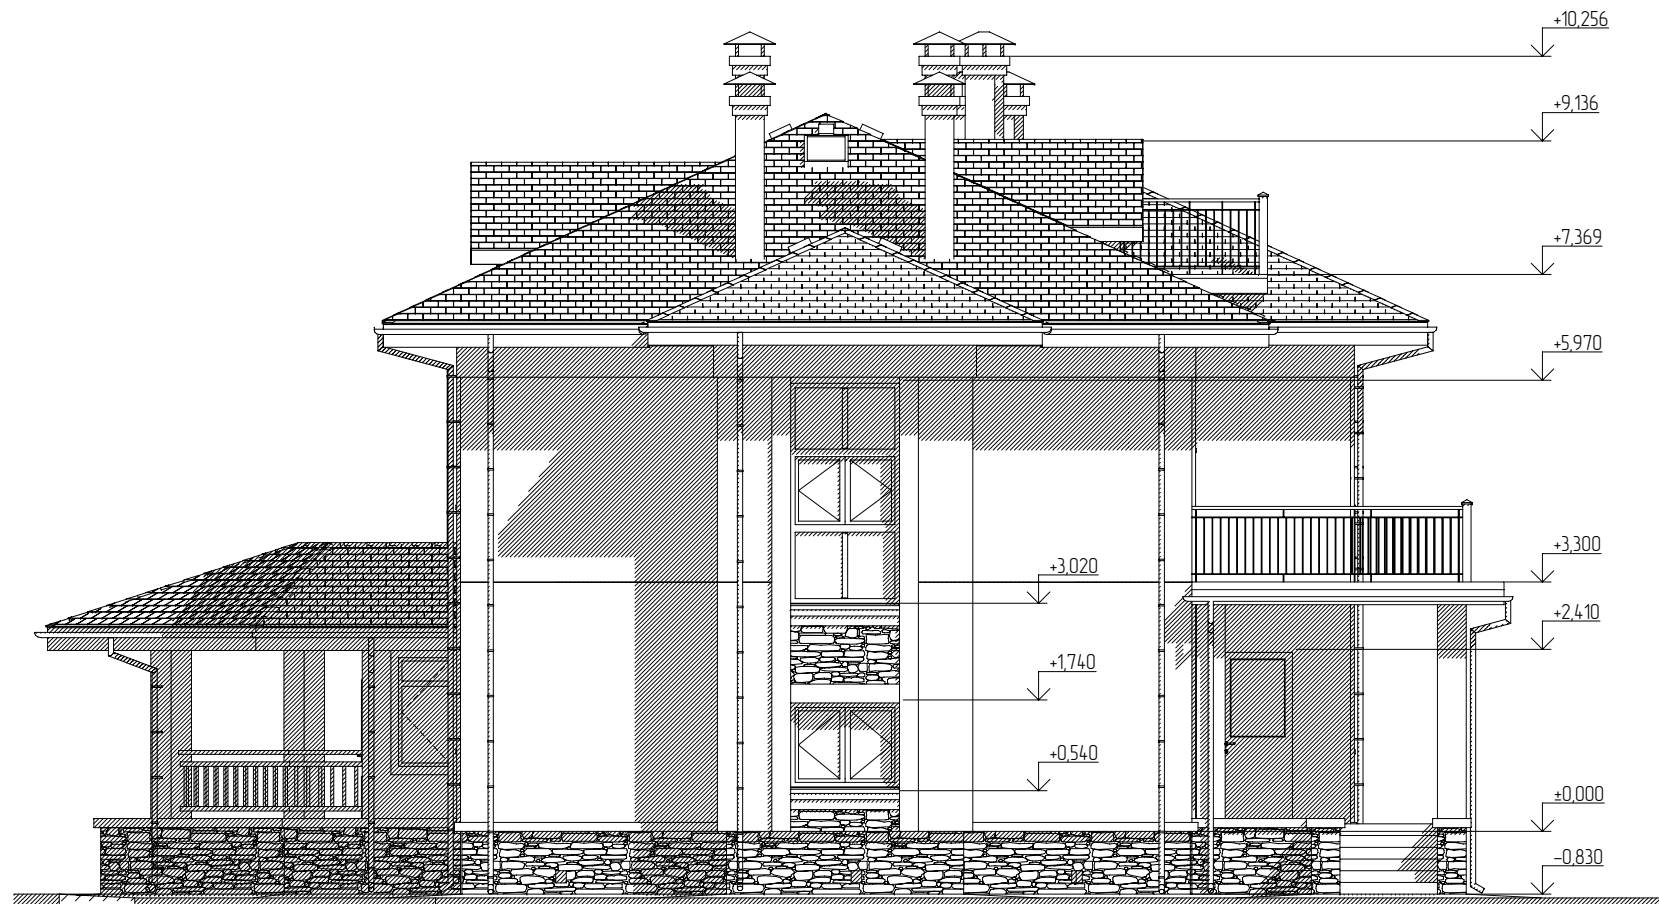


ГАП	С. А. Юнусов			Коттедж СБ-240-К к. п. "Курортный" в с. Краснаярка, Омского р-на	Стадия	Лист	Листов
ГИП	К.С. Юнусова				РП	12	
Архитектор	С. А. Юнусов			Фасад Г-А	ИП ЮНУСОВ С.А. perarh@gmail.com +7-913-625-91-20		
Выполнил							
Н.контроль							




ГИП	К.С. Юнусова			Визуализация	Лист
Архитектор	С. А. Юнусов				13



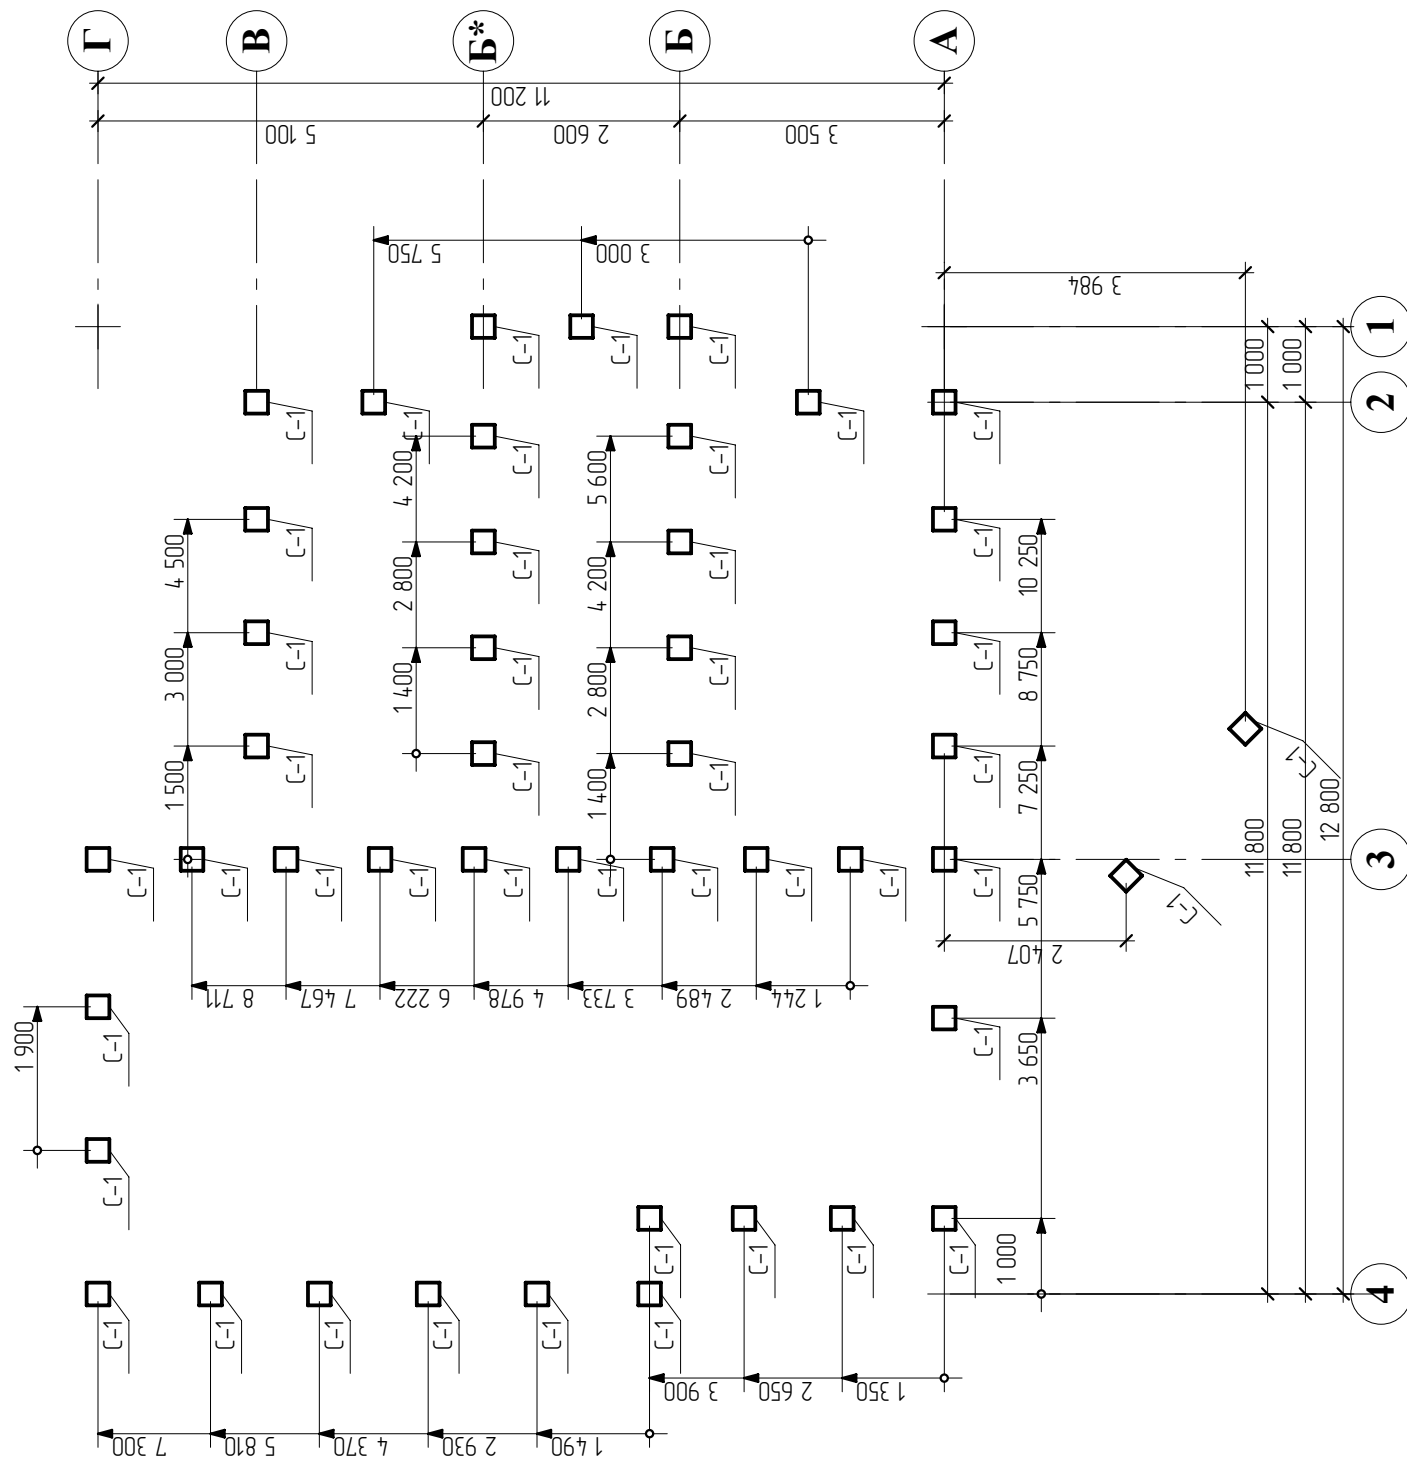


Спецификация свай


Поз.	Обозначение	Наимеование	Кол-во	Масса ед.	Примечание
C-1	ГОСТ 19804-91	Свая 4000х300х300мм	46	972,00	
				44712,00	
ГАП	С. А. Юнусов		Коттедж СБ-240-К к. п. "Курортный" в с. Красноярка, Омского р-на	Стадия	Листов
ГИП	К.С. Юнусова			РП	16
Архитектор	С. А. Юнусов				
Выполнил					
Н.контроль					
			ИП ЮНУСОВ С.А. perath@gmail.com +7-913-625-91-20		

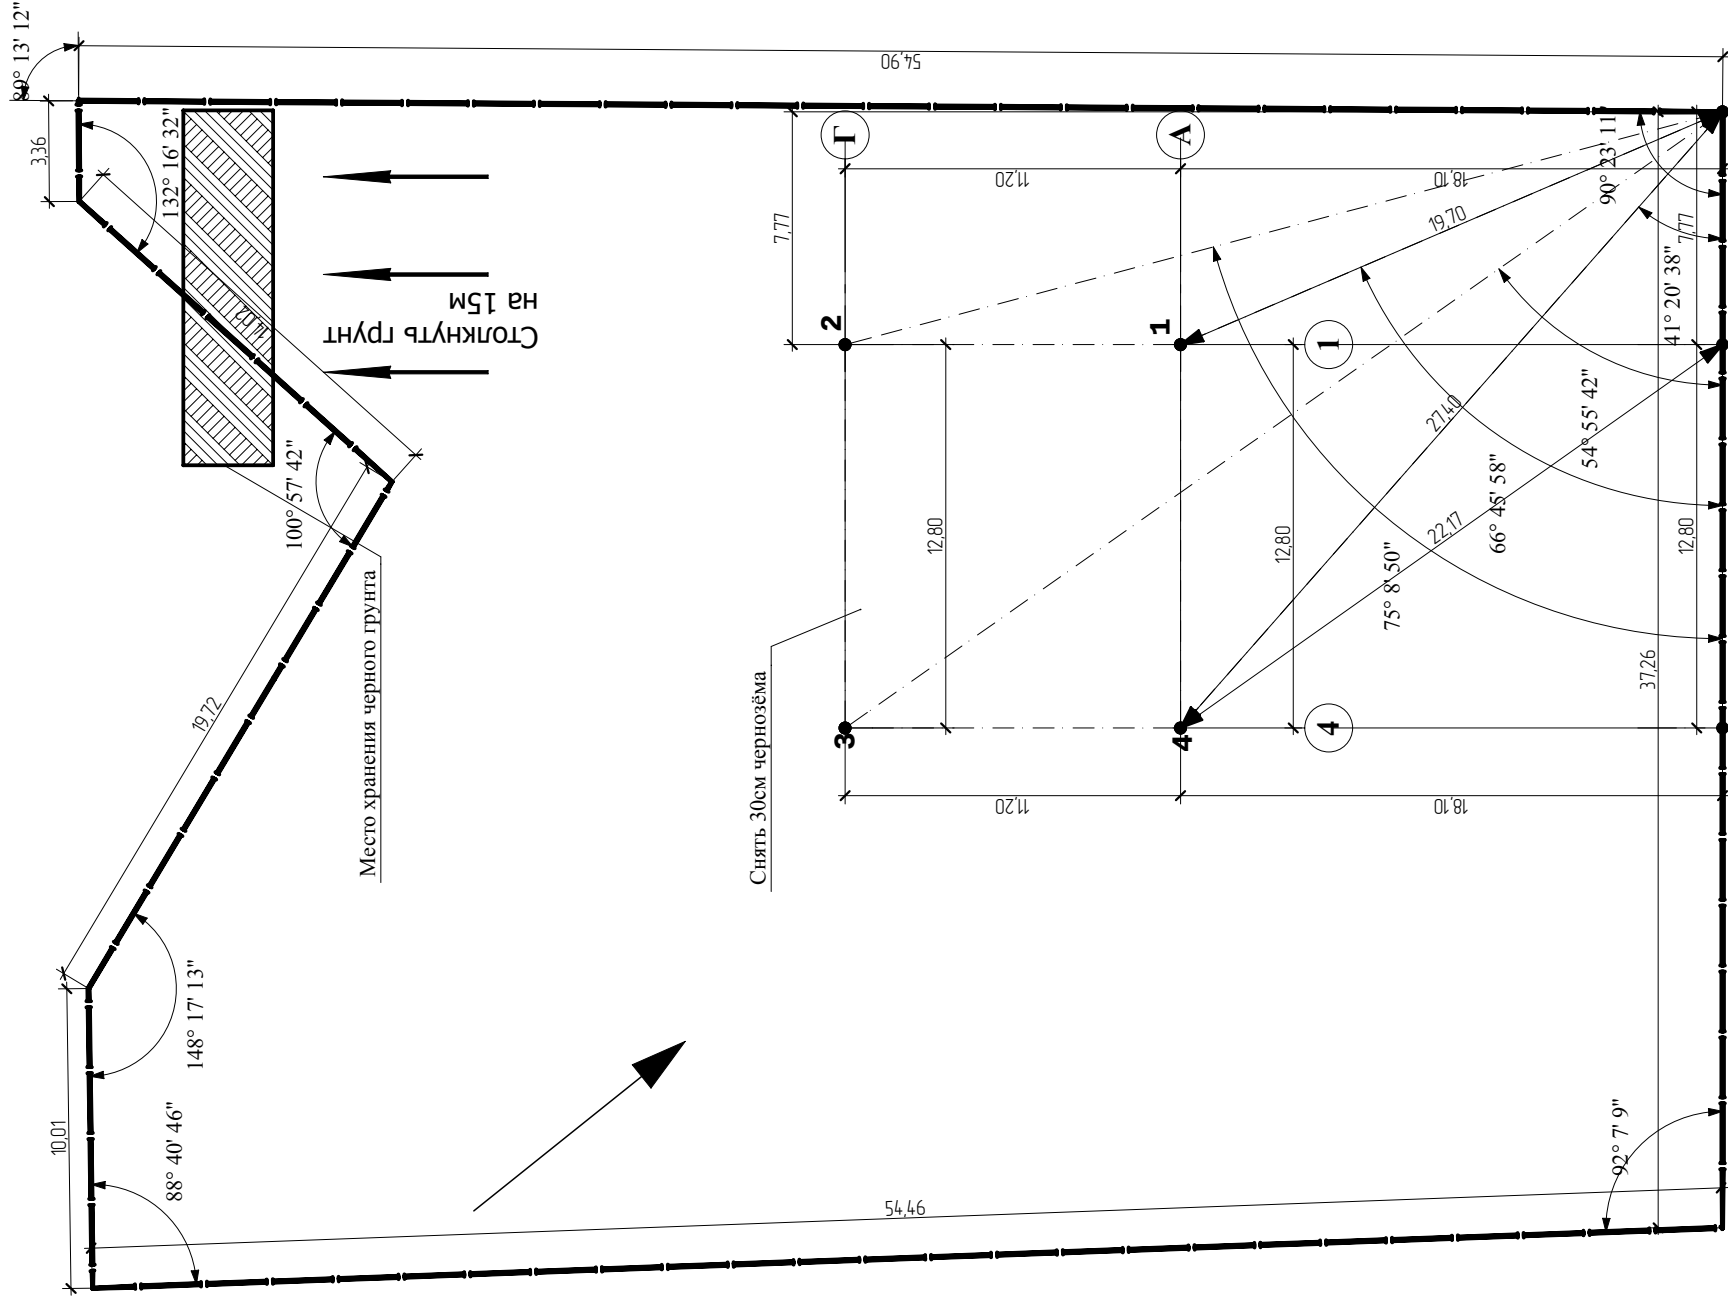

ГАП	С. А. Юнусов				Коттедж СБ-240-К к. п. "Курортный"	Стация	Лист	Листов
ГИП	К.С. Юнусова				в с. Красноярка, Омского р-на	РП	17	
Архитектор	С. А. Юнусов				Схема выноса осей	ИП ЮНУСОВ С.А. perarh@gmail.com +7-913-625-91-20		
Выполнил								
Н.контроль								

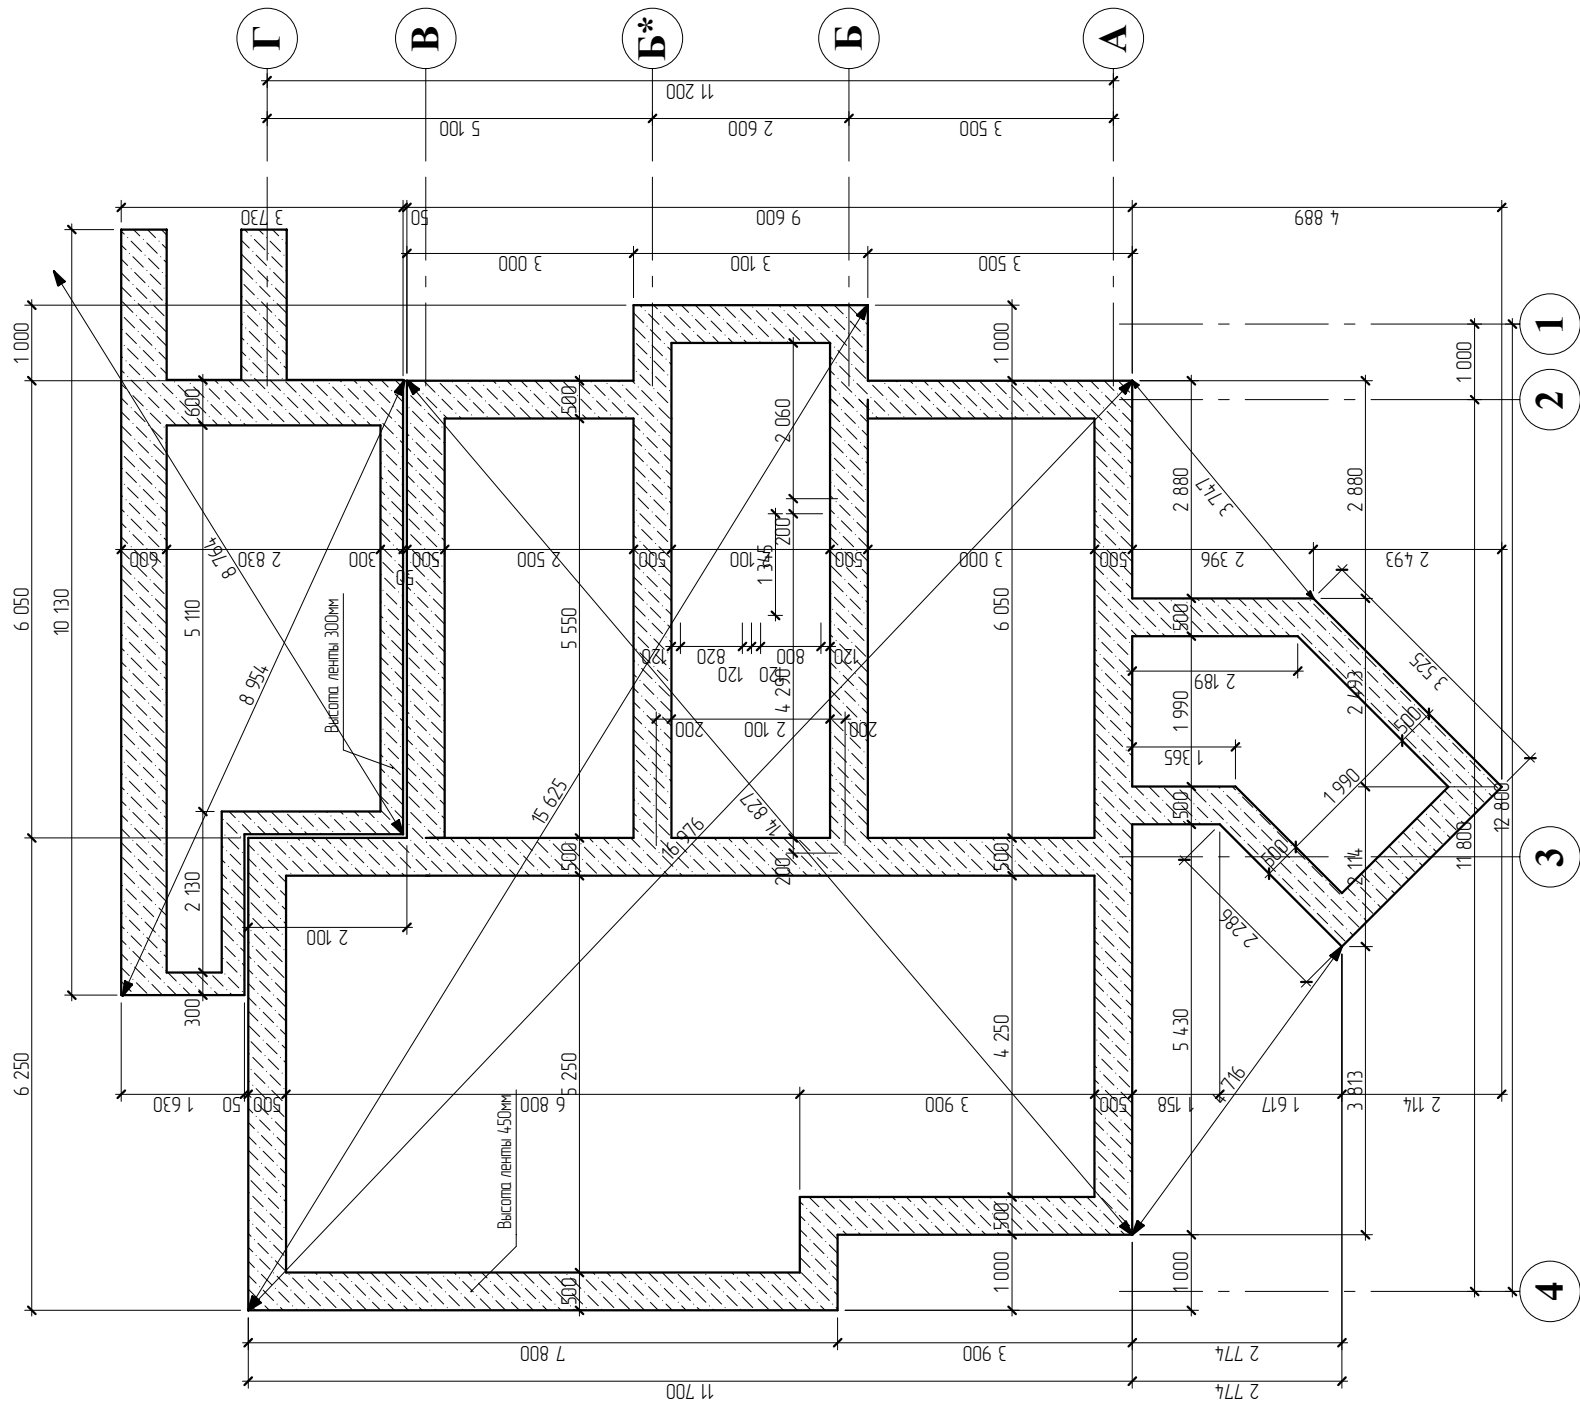

ГАП	С. А. Юнусов				Коттедж СБ-240-К к. п. "Курортный"	Стadia	Лист	Листов
ГИП	К.С. Юнусова				в с. Красноярка, Омского р-на	РП	18	
Архитектор	С. А. Юнусов				Схема расположения ростверков	ИП ЮНУСОВ С.А. perarh@gmail.com +7-913-625-91-20		
Выполнил								
Н.контроль								

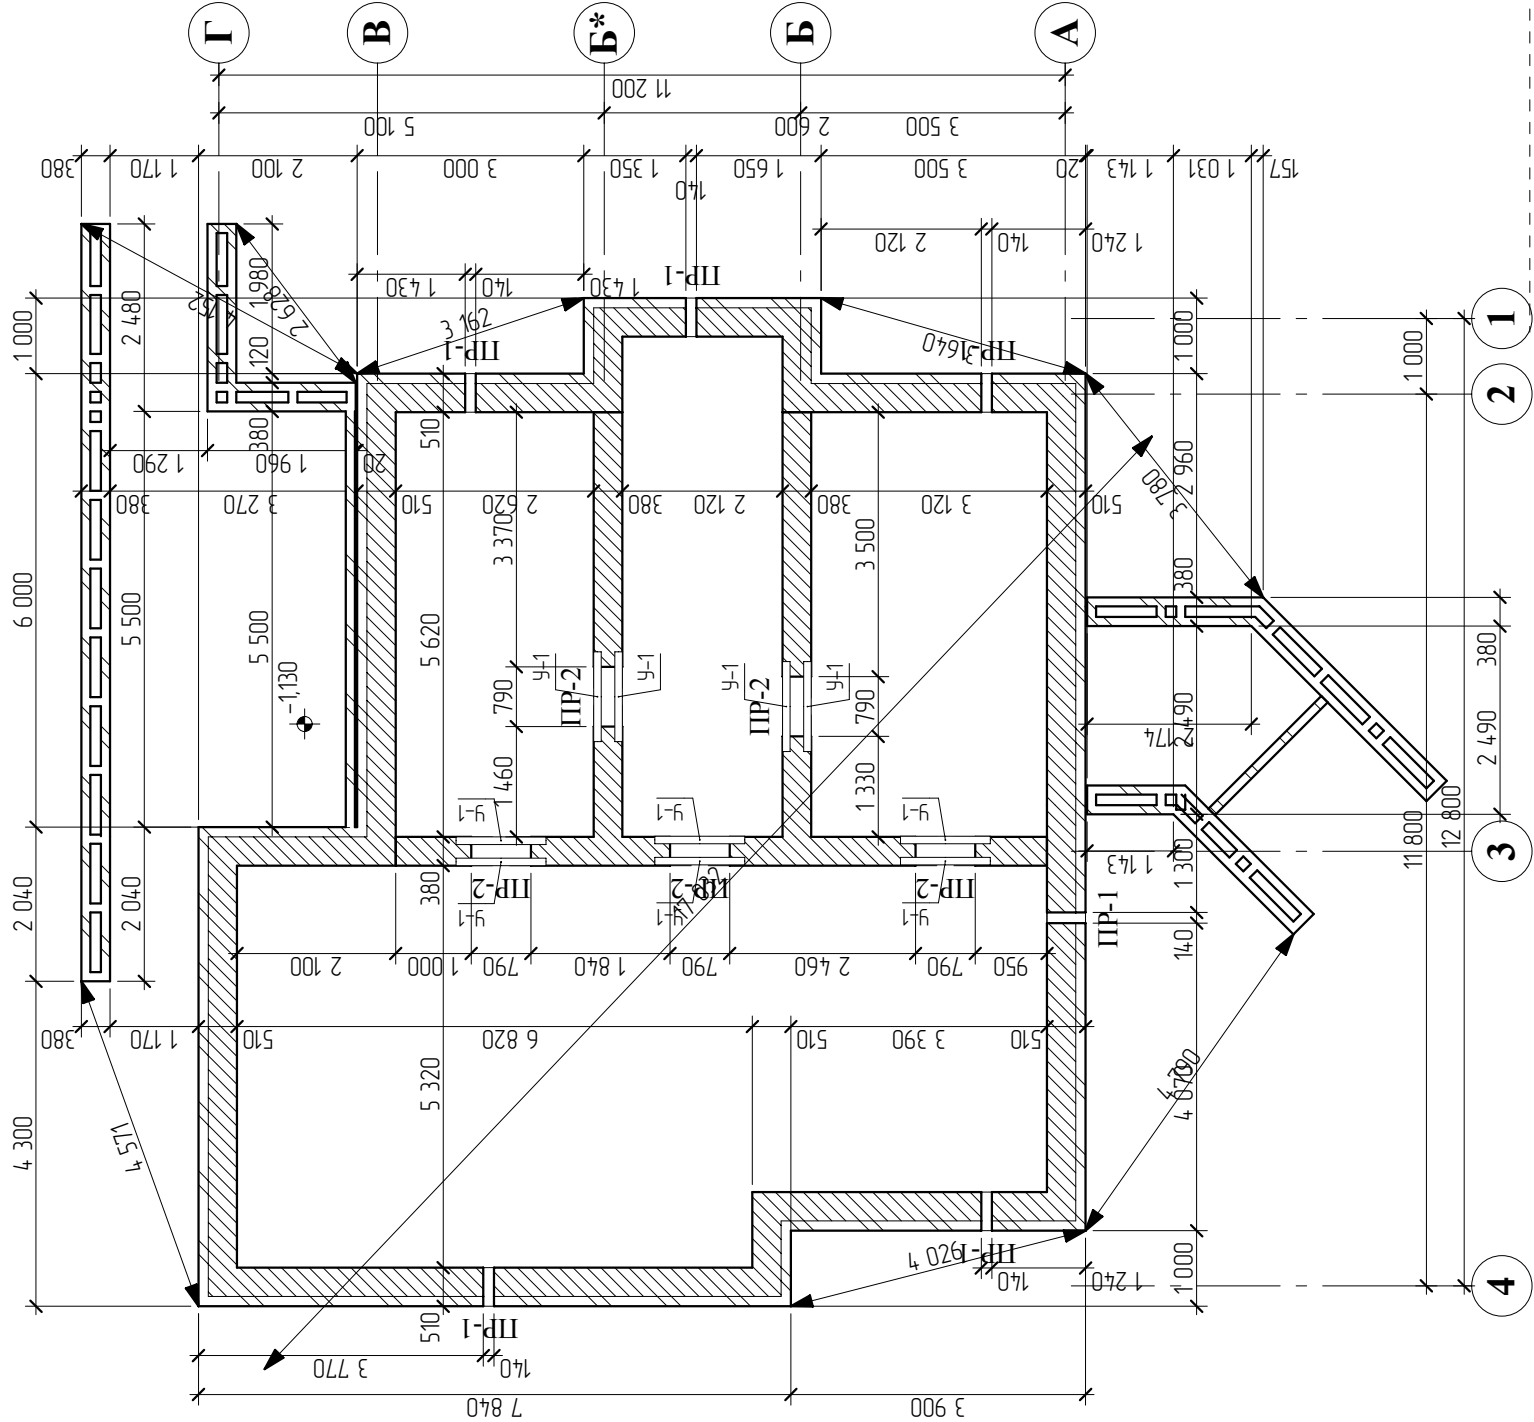

ГАП	С. А. Юнусов				Коттедж СБ-240-К к. п. "Курортный"	Стация	Лист	Листов
ГИП	К.С. Юнусова				в с. Красноярка, Омского р-на	РП	19	
Архитектор	С. А. Юнусов				Схема расположения цоколя	ИП ЮНУСОВ С.А. perarh@gmail.com +7-913-625-91-20		
Выполнил								
Н.контроль								

Экспликация отверстий


Поз.	Отм. низа	Габариты	Примечание
ПР-1	-680	140х160	Продух
ПР-2	-830	790х600	Лаз


Перемычки металлические (Цоколь)

Поз.	Обозначение	Наименование	Кол-во	Масса, кг	Длина, мм
У-1	ГОСТ 8509-93*	Уголок 100х100х 8мм, длина1190мм	10	14,52	1 190
				145,18	


Площадь поверхностей ростверка

Площадь правого бока, м.кв.	Площадь левого бока, м.кв.	Площадь верха, м.кв.
45,715	46,963	51,839


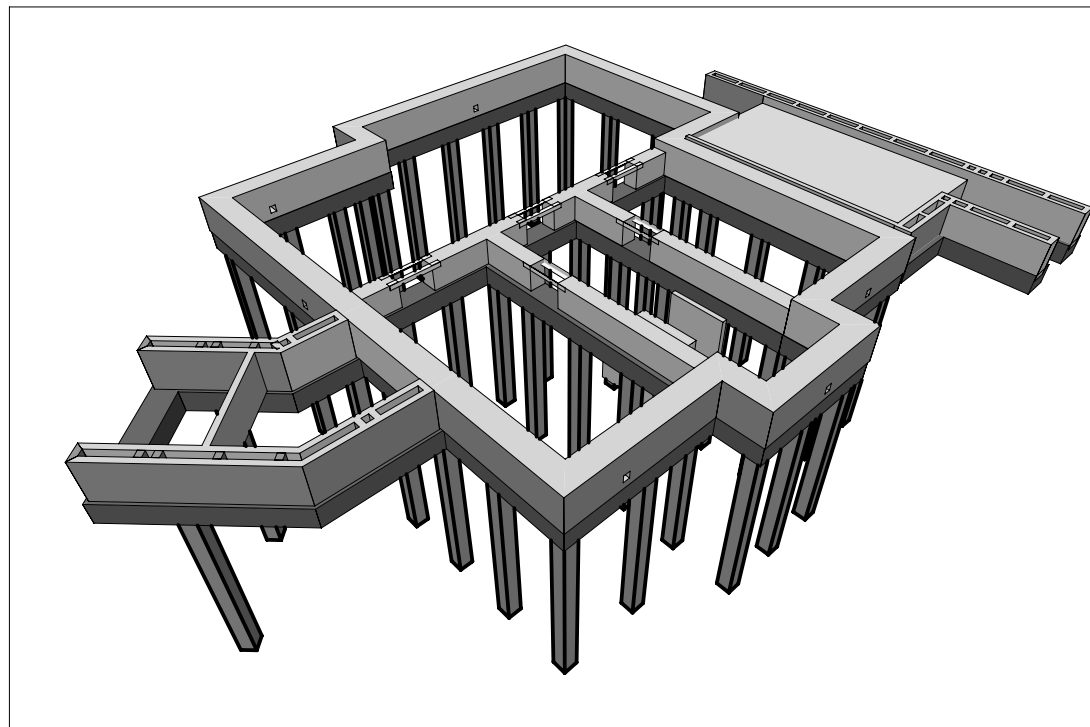


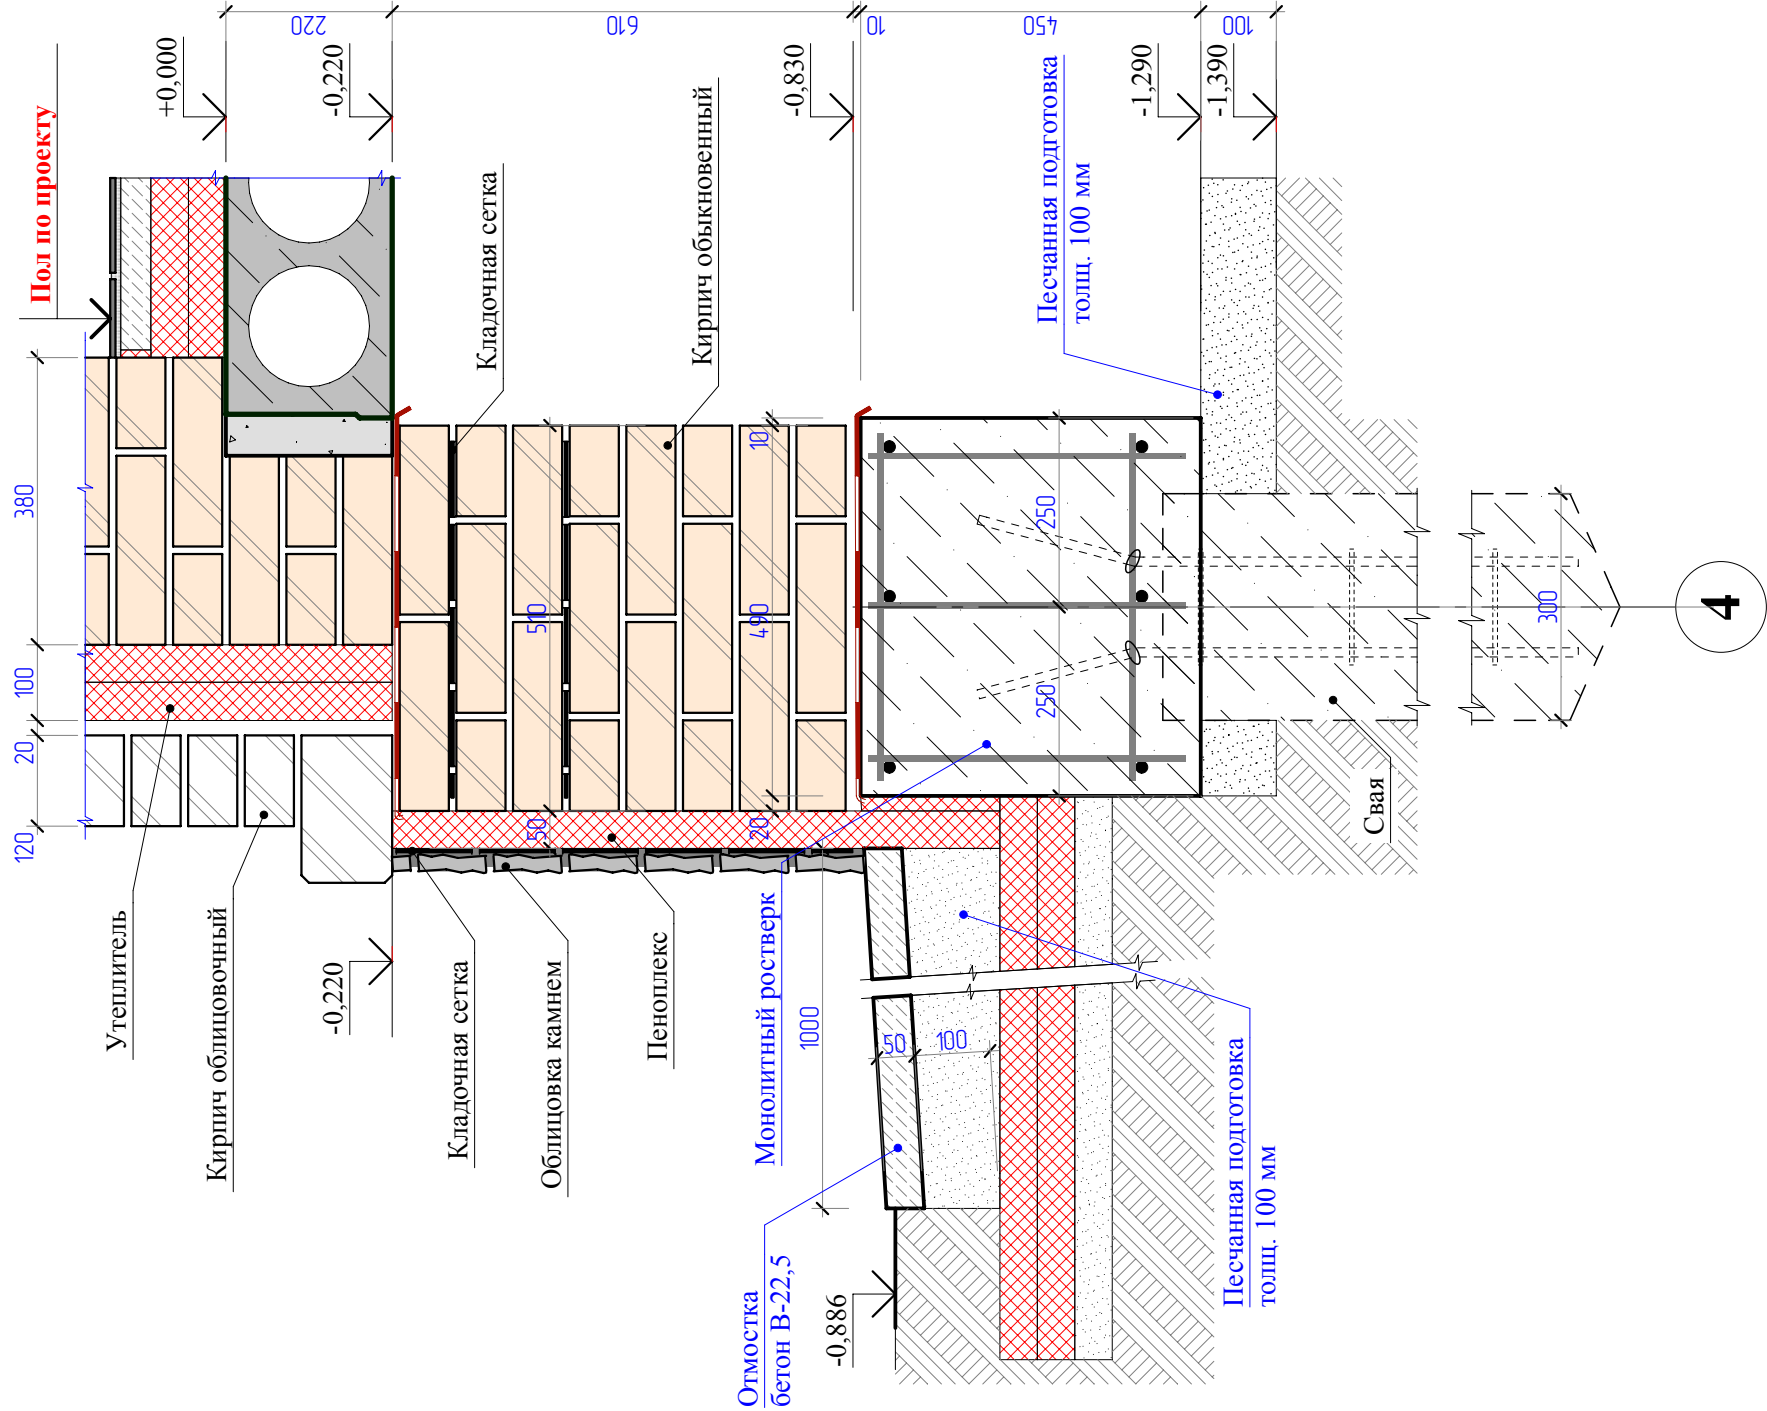


ГАП	С. А. Юнусов				Коттедж СБ-240-К к. п. "Курортный" в с. Красноярка, Омского р-на	Стadia	Лист	Листов
ГИП	К.С. Юнусова					РП	21	
Архитектор	С. А. Юнусов					ИП ЮНУСОВ С.А.		
Выполнил						perarh@gmail.com		
Н.контроль					Сечение по фундаменту	+7-913-625-91-20		

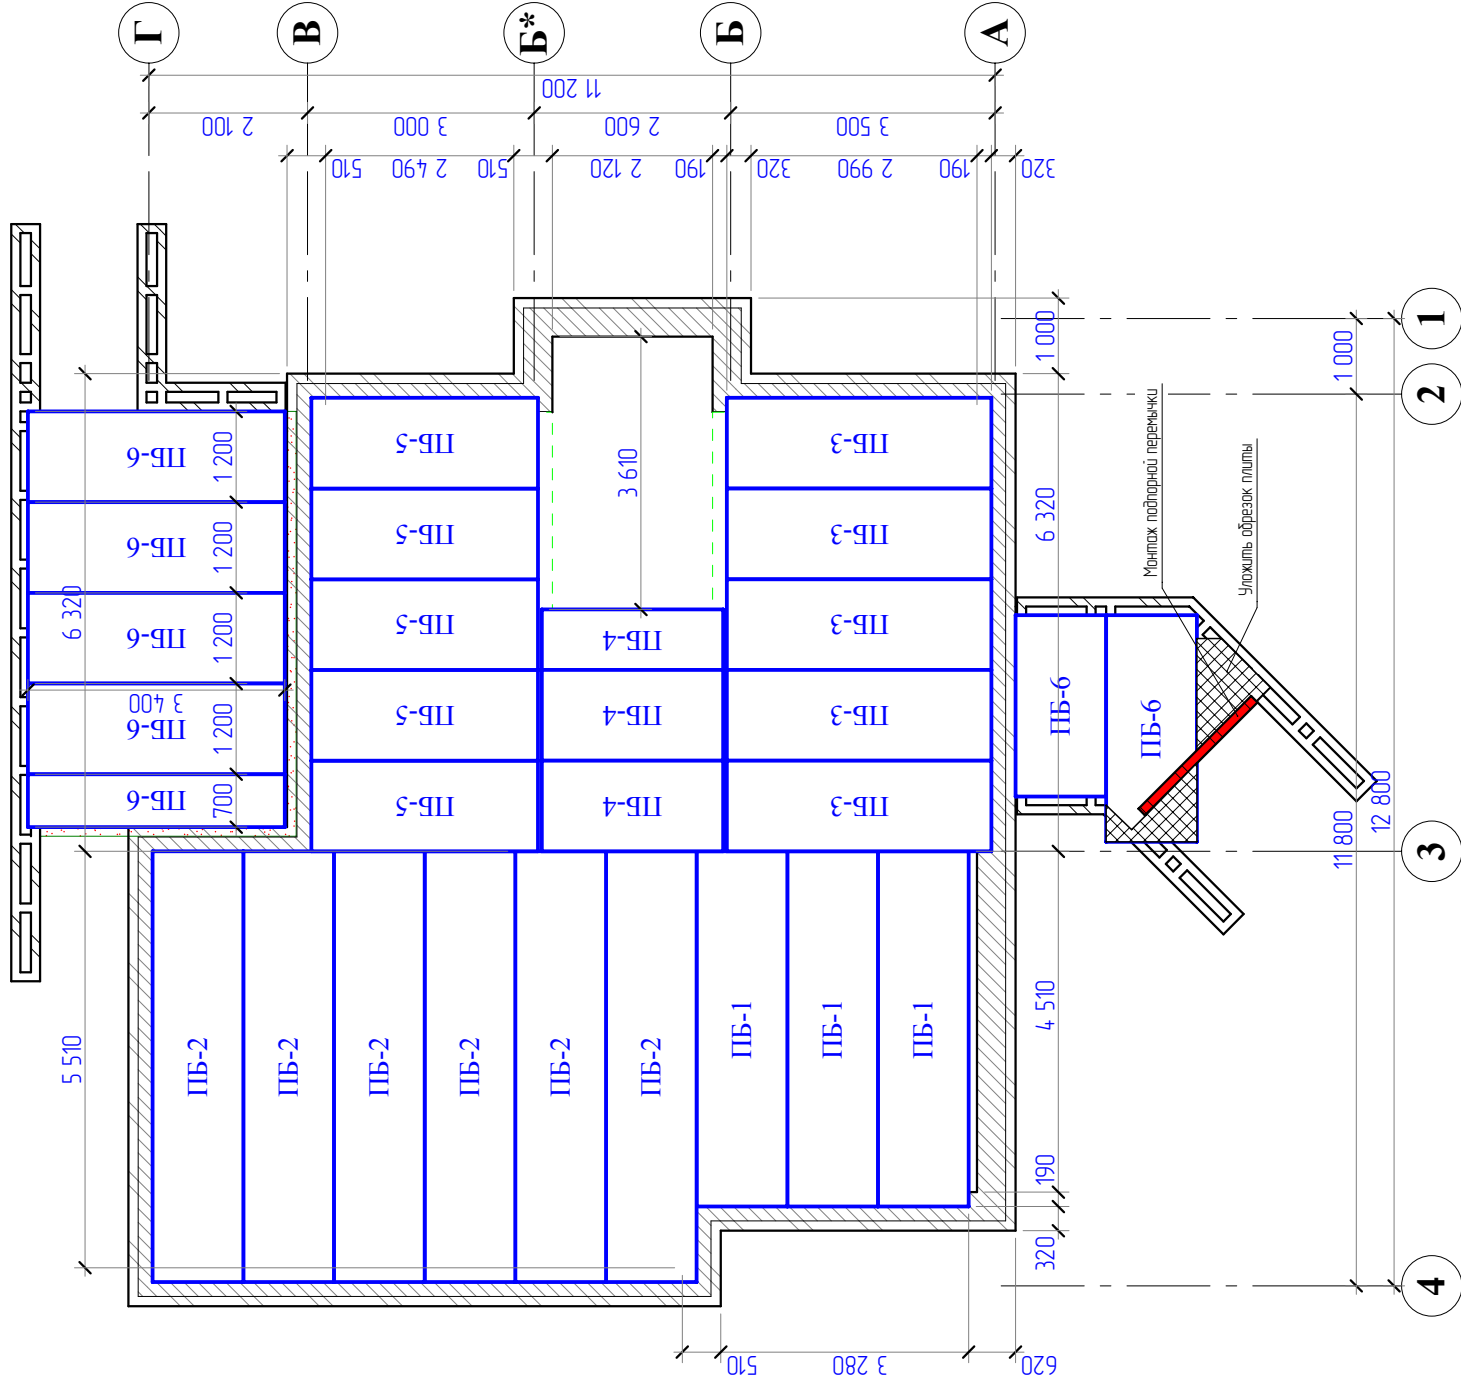


ГАП	С. А. Юнусов			Коттедж СБ-240-К к. п. "Курортный"	Стадия	Лист	Листов
ГИП	К.С. Юнусова			в с. Красноярка, Омского р-на	РП	22	
Архитектор	С. А. Юнусов			Схема перекрытий цоколя	ИП ЮНУСОВ С.А. perarth@gmail.com +7-913-625-91-20		
Выполнил							
Н.контроль							

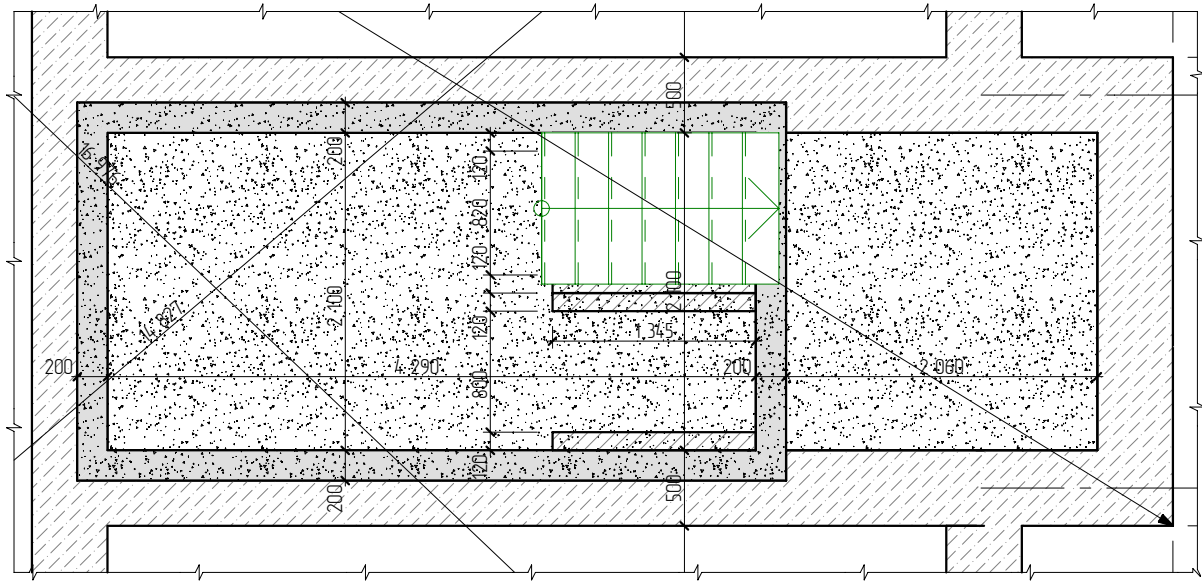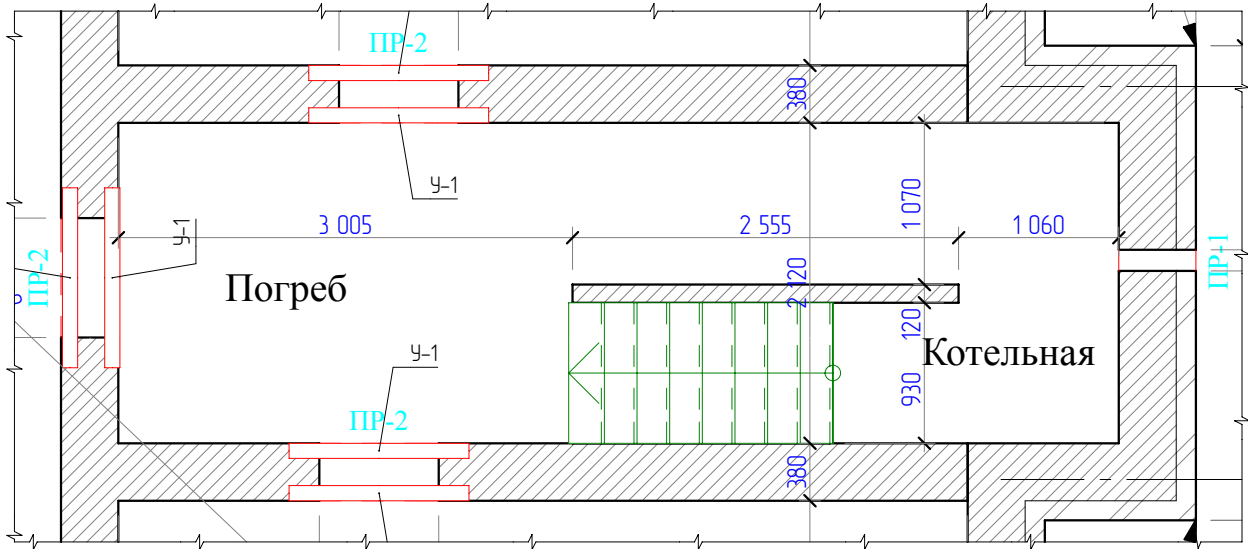

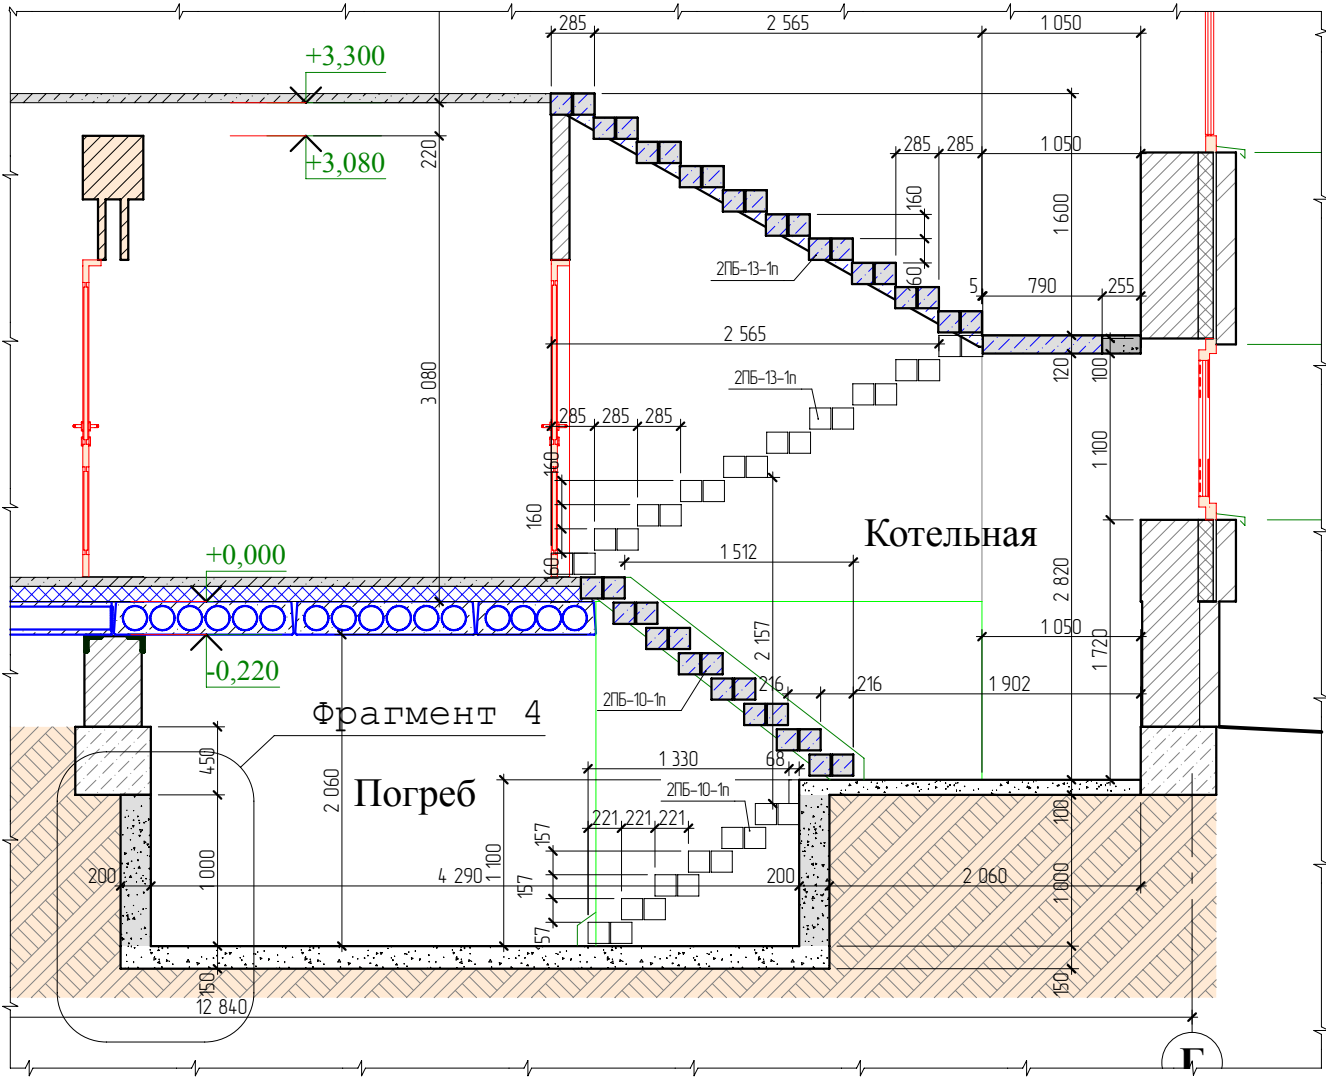

ГИП	К.С. Юнусова			Погреб	Лист
Архитектор	С. А. Юнусов				24

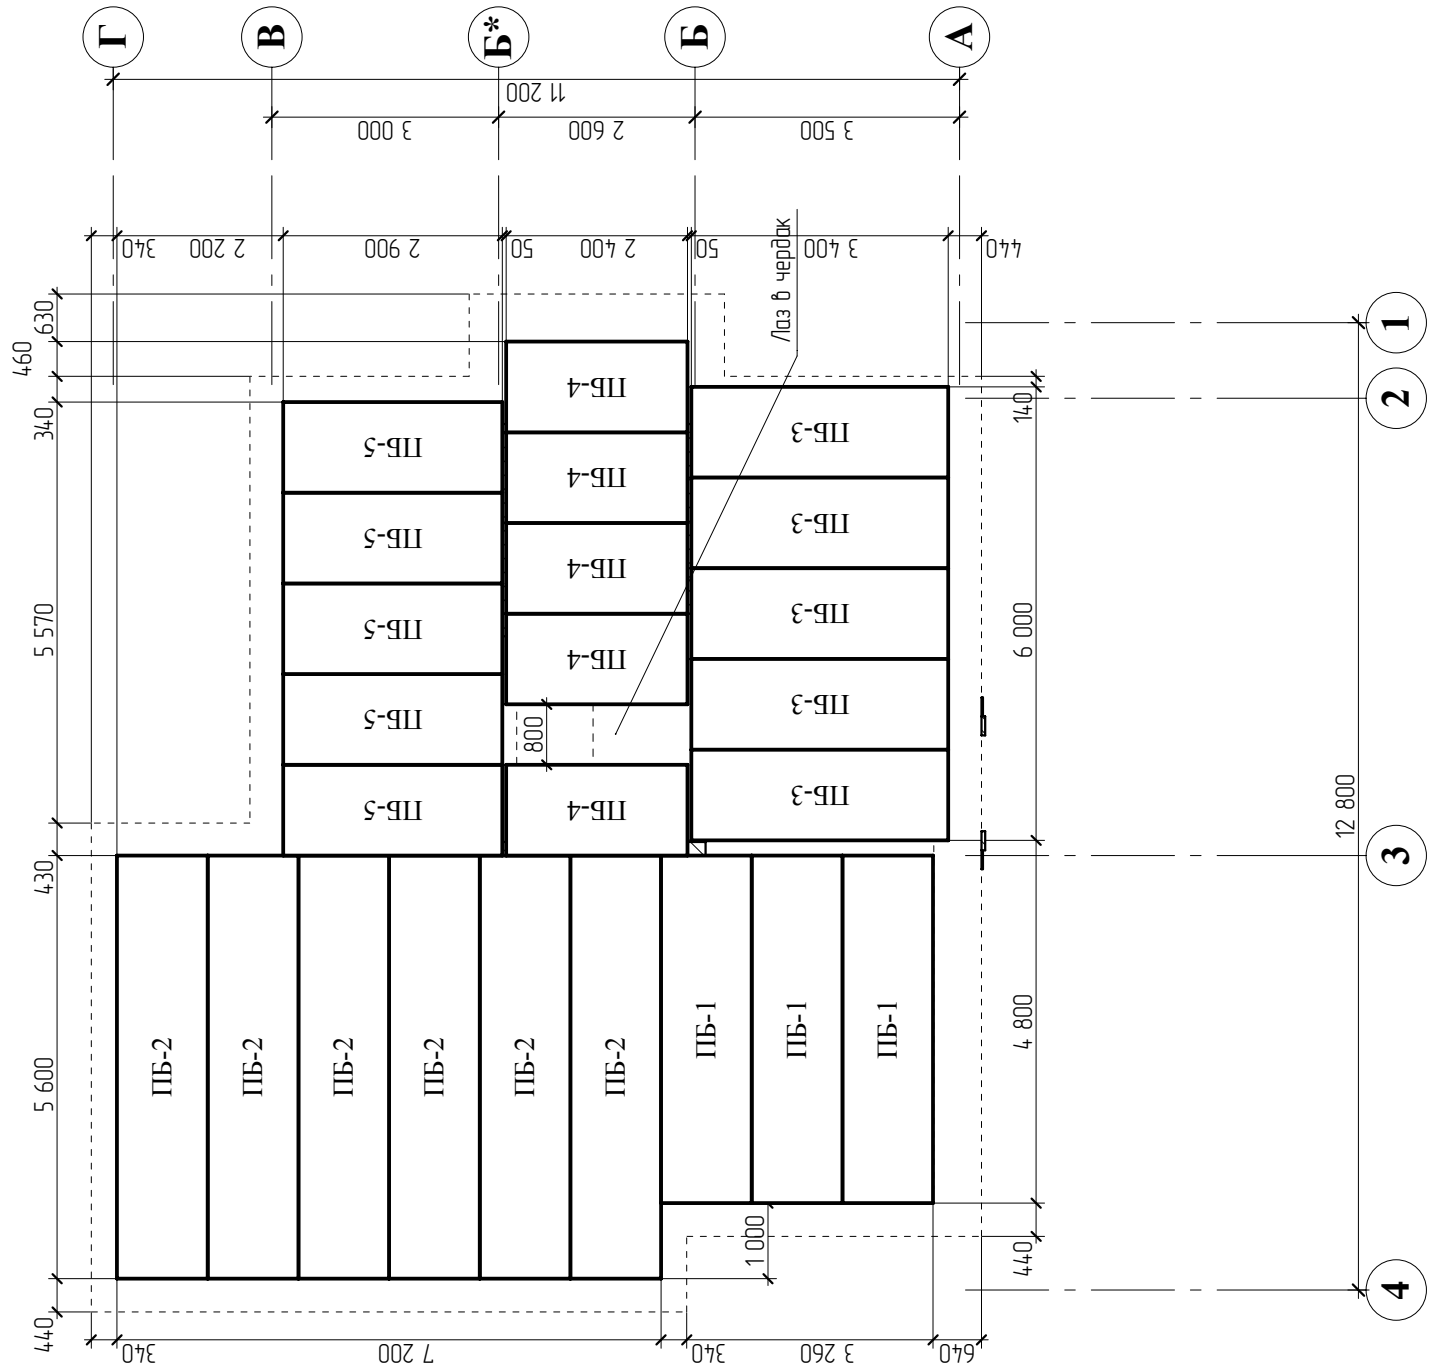


ГАП	С. А. Юнусов			Коттедж СБ-240-К к. п. "Курортный"	Стадия	Лист	Листов
ГИП	К.С. Юнусова			в с. Красноярка, Омского р-на	РП	26	
Архитектор	С. А. Юнусов			Схема плит чердака	ИП ЮНУСОВ С.А. perarh@gmail.com +7-913-625-91-20		
Выполнил							
Н.контроль							


Проектирование и строительство индивидуальных жилых домов. ИП ЮНУСОВ С.А. perath@gmail.com +7-913-625-91-20						
Спецификация элементов перекрытия						
Поз.	Обозначение	Наименование	Кол-во	Масса ед.	Примечание	
1	Петротех	Уголок крепёжный 90х90х65х2мм (У)	67	---		
Б-1	ГОСТ 8486-86	Балка, брус 50х200, L=2,12 м	1	14,84		
Б-2	ГОСТ 8486-86	Балка, брус 50х200, L=0,81 м	8	5,70		
Б-3	ГОСТ 8486-86	Балка, брус 50х200, L=4,17 м	12	29,19		
Б-4	ГОСТ 8486-86	Балка, брус 50х200, L=4,27 м	1	29,89		
Б-5	ГОСТ 8486-86	Балка, брус 50х200, L=4,84 м	1	33,88		
Б-6	ГОСТ 8486-86	Балка, брус 50х200, L=0,54 м	1	3,75		
Б-7	ГОСТ 8486-86	Балка, брус 50х200, L=1,45 м	1	10,15		
Б-8	ГОСТ 8486-86	Балка, брус 50х200, L=2,11 м	1	14,77		
Б-9	ГОСТ 8486-86	Балка, брус 50х200, L=5,00 м	1	35,00		
П-1	ГОСТ 8486-86	Прогон, брус 150х200, L=3,31 м	1	69,51		
П-2	ГОСТ 8486-86	Прогон, брус 150х200, L=3,45 м	1	72,45		
П-3	ГОСТ 8486-86	Прогон, брус 150х200, L=3,93 м	1	82,53		
ПБ-1	Серия ИЖ 568-03	Пб 42-12-8	6	---		
ПБ-1	Серия ИЖ 568-03	Пб 46-12-8	3	---		
ПБ-2	---	---	1	---		
ПБ-2	Серия ИЖ 568-03	Пб 56-12-8	12	---		
ПБ-2	Серия ИЖ 568-03	Пб 57-12-8	6	---		
ПБ-3	Серия ИЖ 568-03	Пб 34-12-8	10	---		
ПБ-3	Серия ИЖ 568-03	Пб 35-12-8	5	---		
ПБ-4	Серия ИЖ 568-03	Пб 24-12-8	10	---		
ПБ-4*	Серия ИЖ 568-03	Пб 24-12-8	1	---		
ПБ-5	Серия ИЖ 568-03	Пб 29-12-8	10	---		
ПБ-5	Серия ИЖ 568-03	Пб 30-12-8	5	---		
ПБ-6	Серия ИЖ 568-03	Пб 30-12-8	7	---		
				762,69		

ГАП	С. А. Юнусов			Коттедж СБ-240-К к. п. "Курортный" в с. Красноярка, Омского р-на	Стация	Лист	Листов
ГИП	К.С. Юнусова				РП	27	
Архитектор	С. А. Юнусов			Спецификация элементов перекрытия	ИП ЮНУСОВ С.А.		
Выполнил					perath@gmail.com		
Н.контроль					+7-913-625-91-20		



Фрагмент 2

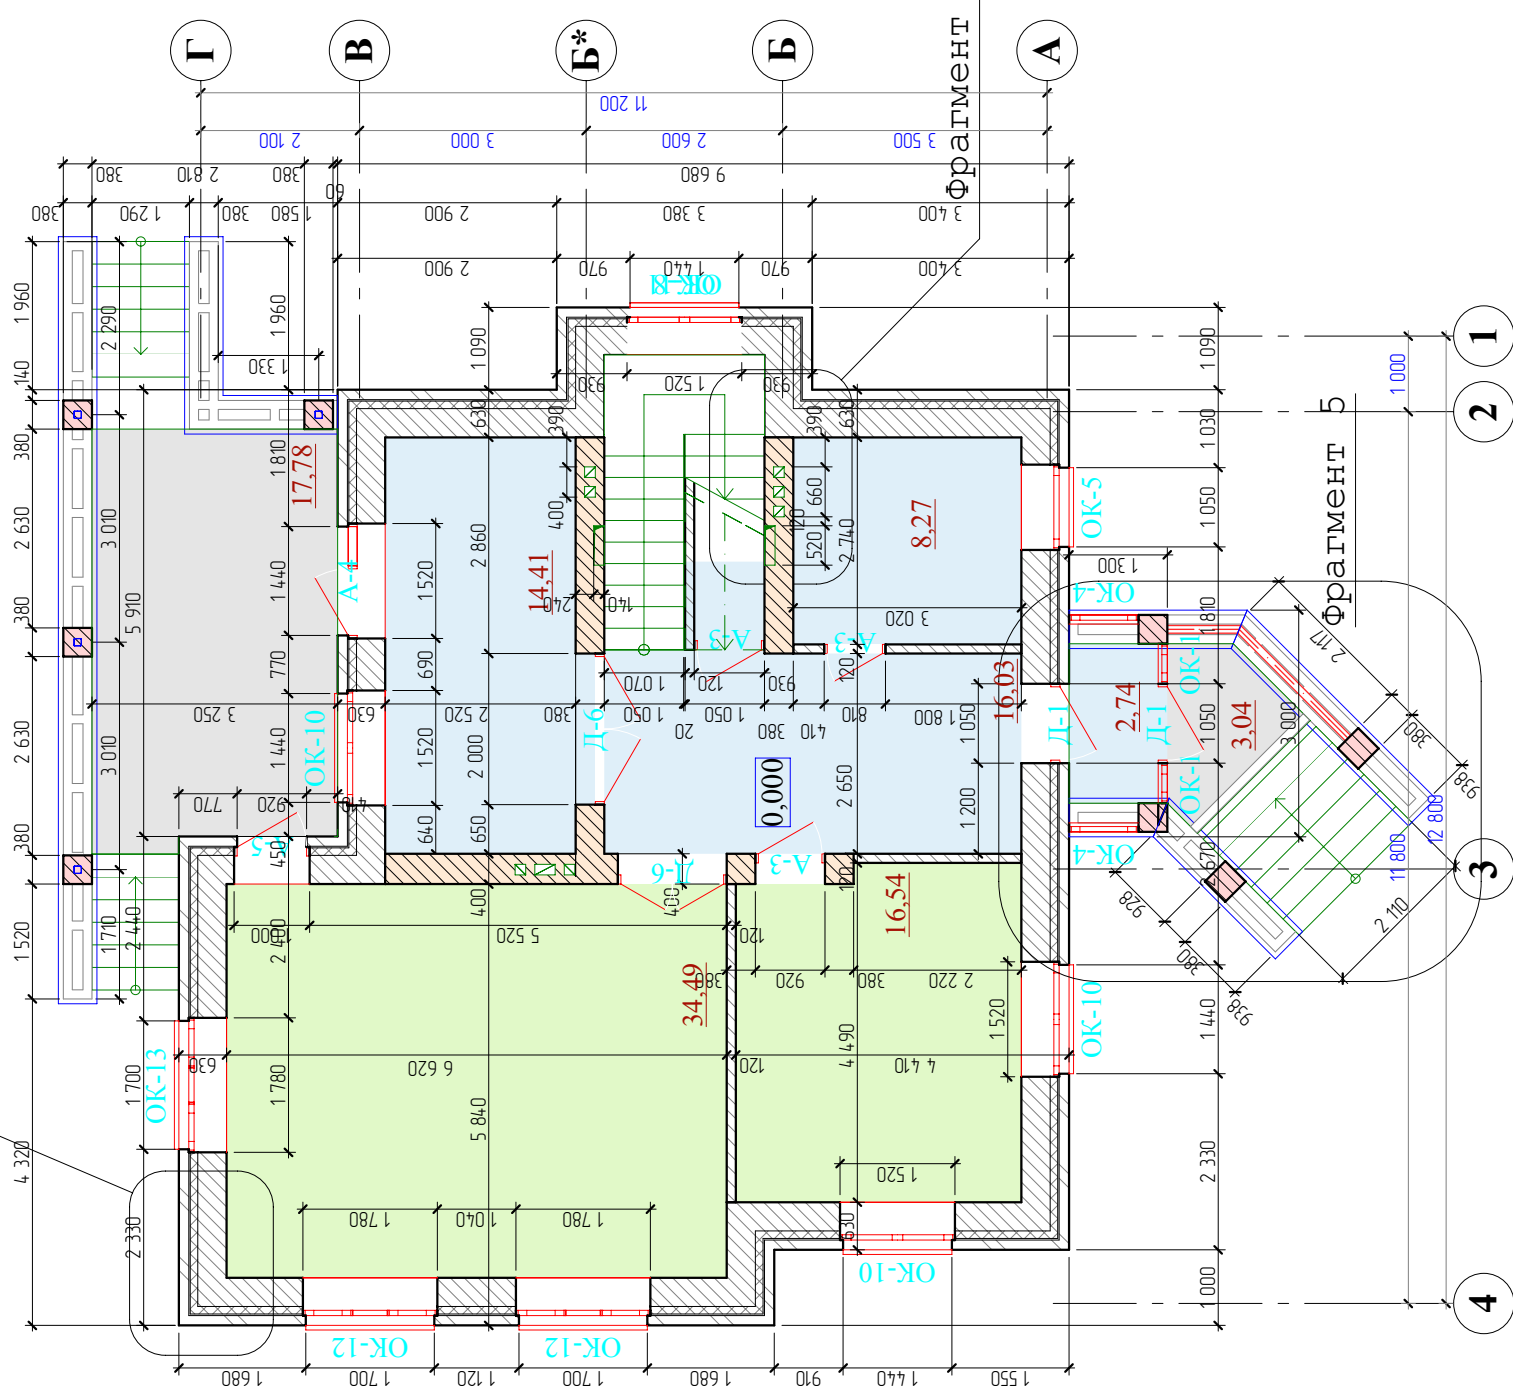


ГАП	С. А. Юнусов	Коттедж СБ-240-К к. п. "Курортный"	Стдия	Лист	Листов
ГИП	К.С. Юнусова	в с. Красноярка, Омского р-на	РП	28	
Архитектор	С. А. Юнусов	Кладочный план 1-го этажа	ИП ЮНУСОВ С.А. perarh@gmail.com +7-913-625-91-20		
Выполнил					
Н.контроль					

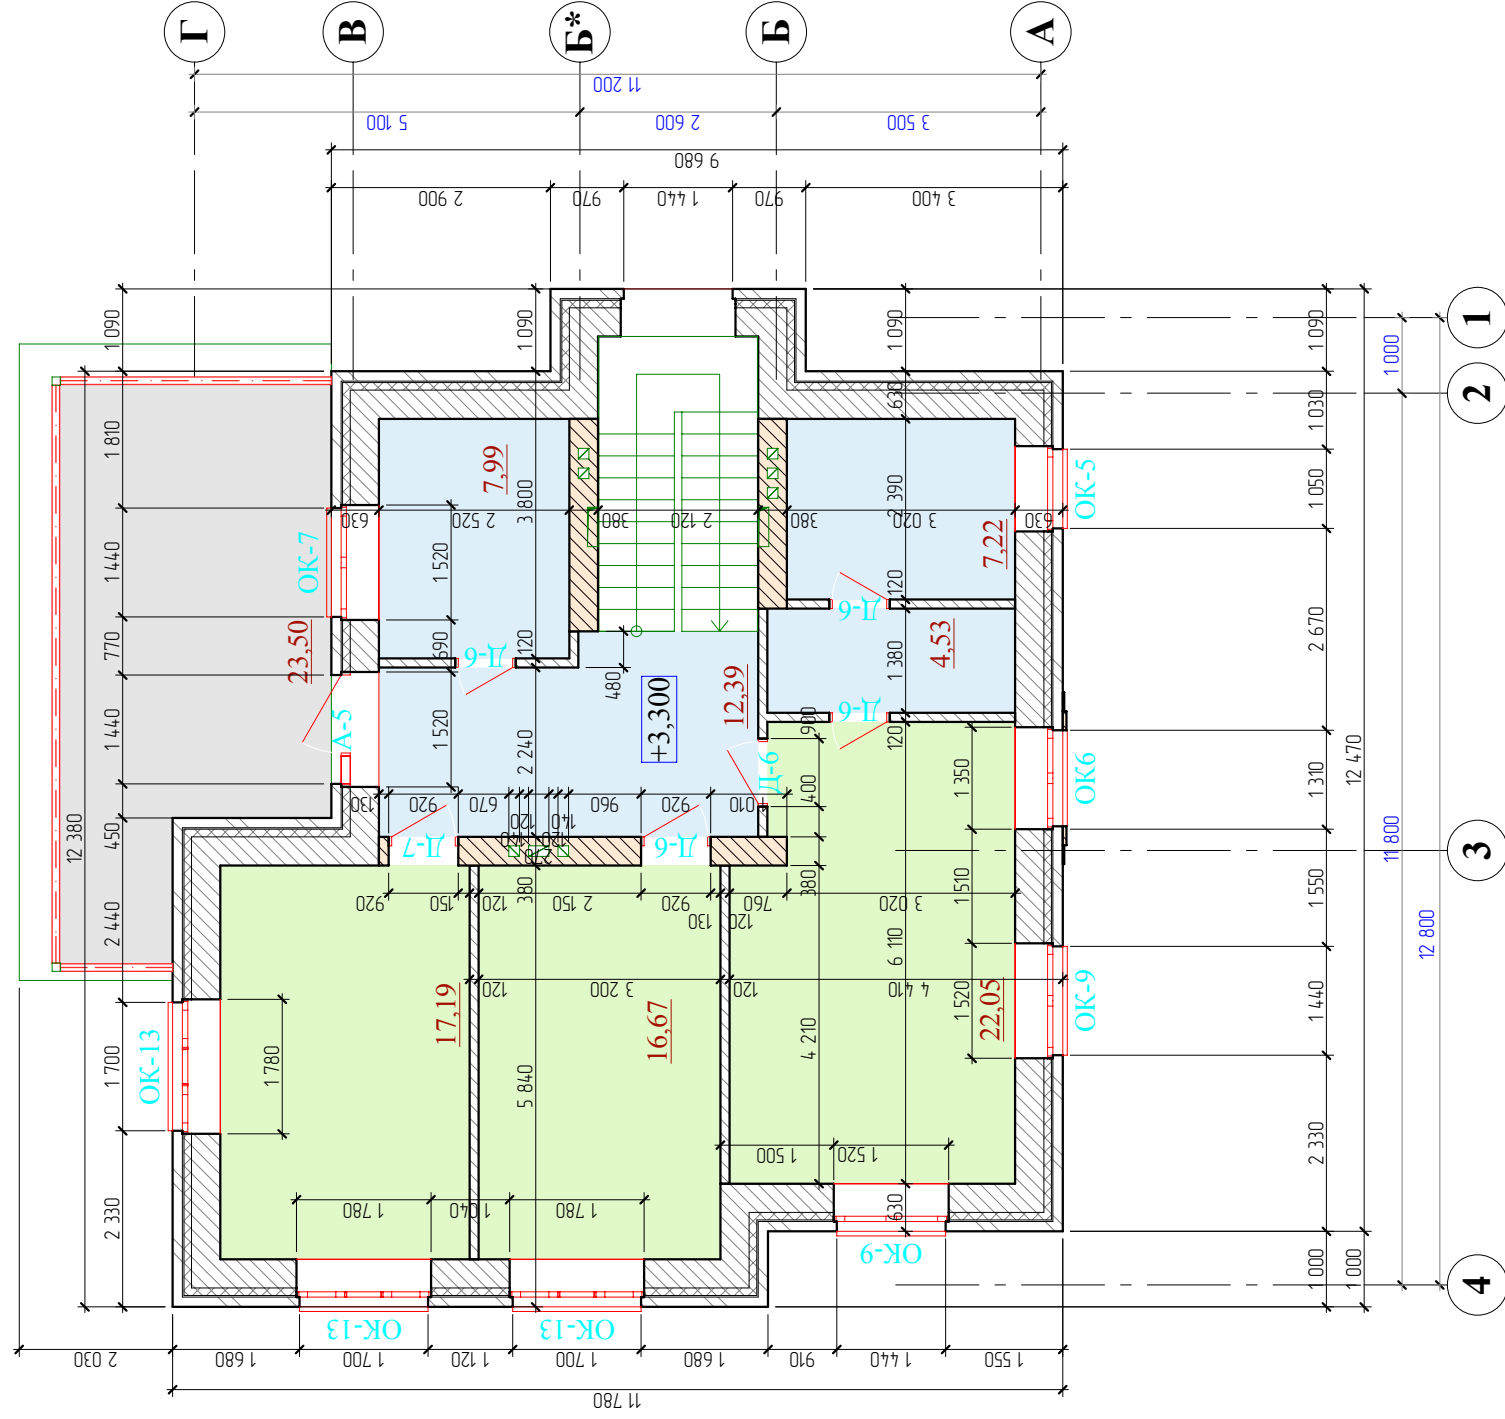

ГАП	С. А. Юнусов				Коттедж СБ-240-К к. п. "Курортный" в с. Красноярка, Омского р-на	Стадия	Лист	Листов
ГИП	К.С. Юнусова					РП	29	
Архитектор	С. А. Юнусов				Кладочный план 2-го этажа	ИП ЮНУСОВ С.А.		
Выполнил						perath@gmail.com		
Н.контроль						+7-913-625-91-20		

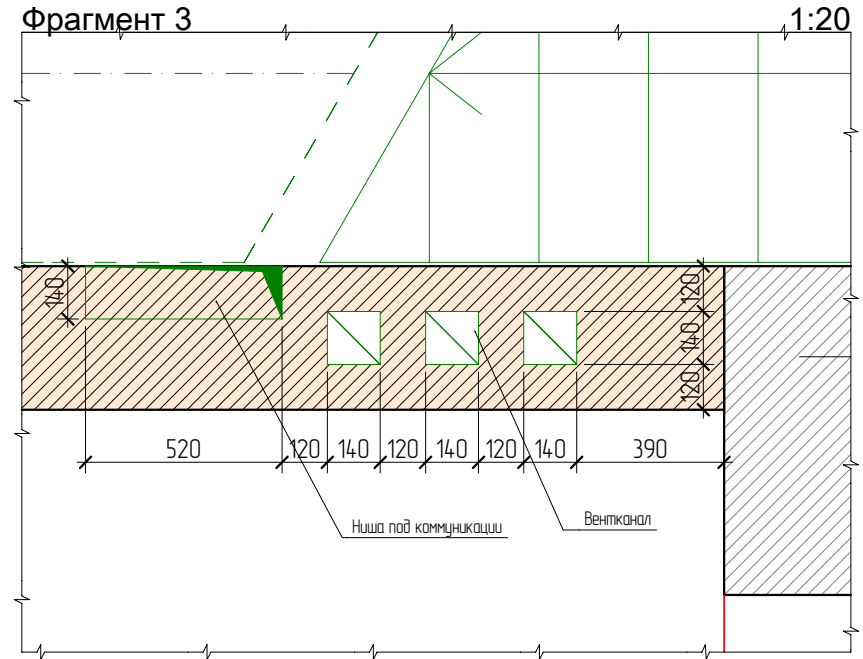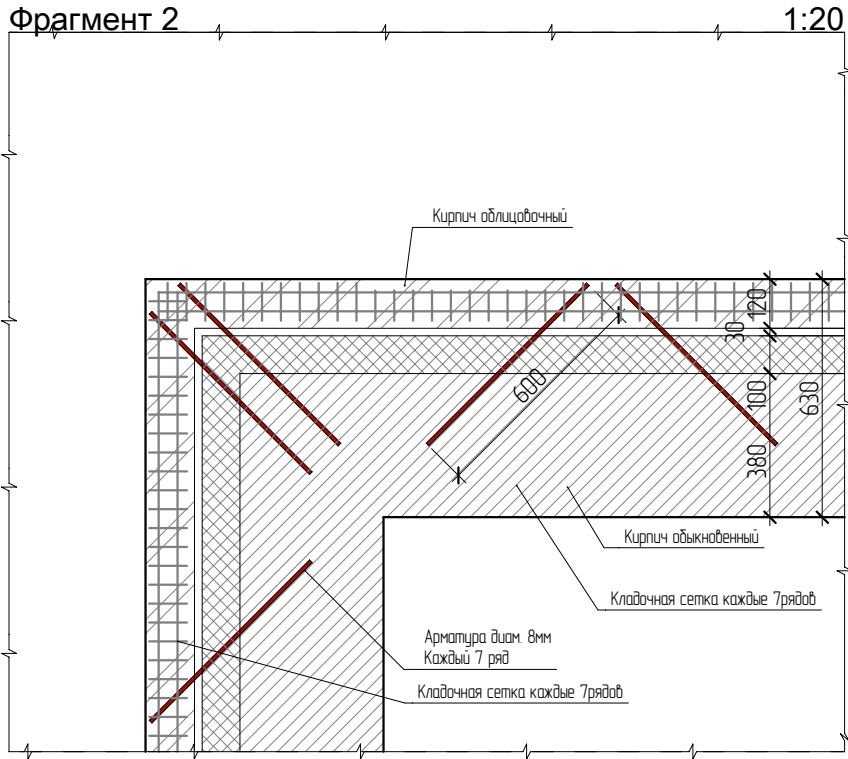

Материал	Конструкция	Объём, куб.м.
Без штриховки		
	1	2,663
	2	2,549
Кирпич		
	1	17,777
	2	17,074
	Дымоход	3,510
	Карнизы	1,379
	Парапет	1,442
кирпич обыкновенный		
	1	66,286
	2	56,615
	Перегородки	11,041
сайдинг 2 100		
	Слуховое окно	5,507
Утеплитель		
	1	13,131
	2	12,591
	Карнизы	1,148
Утеплитель (базальт)		
	Слуховое окно	2,502
		215,230 м3

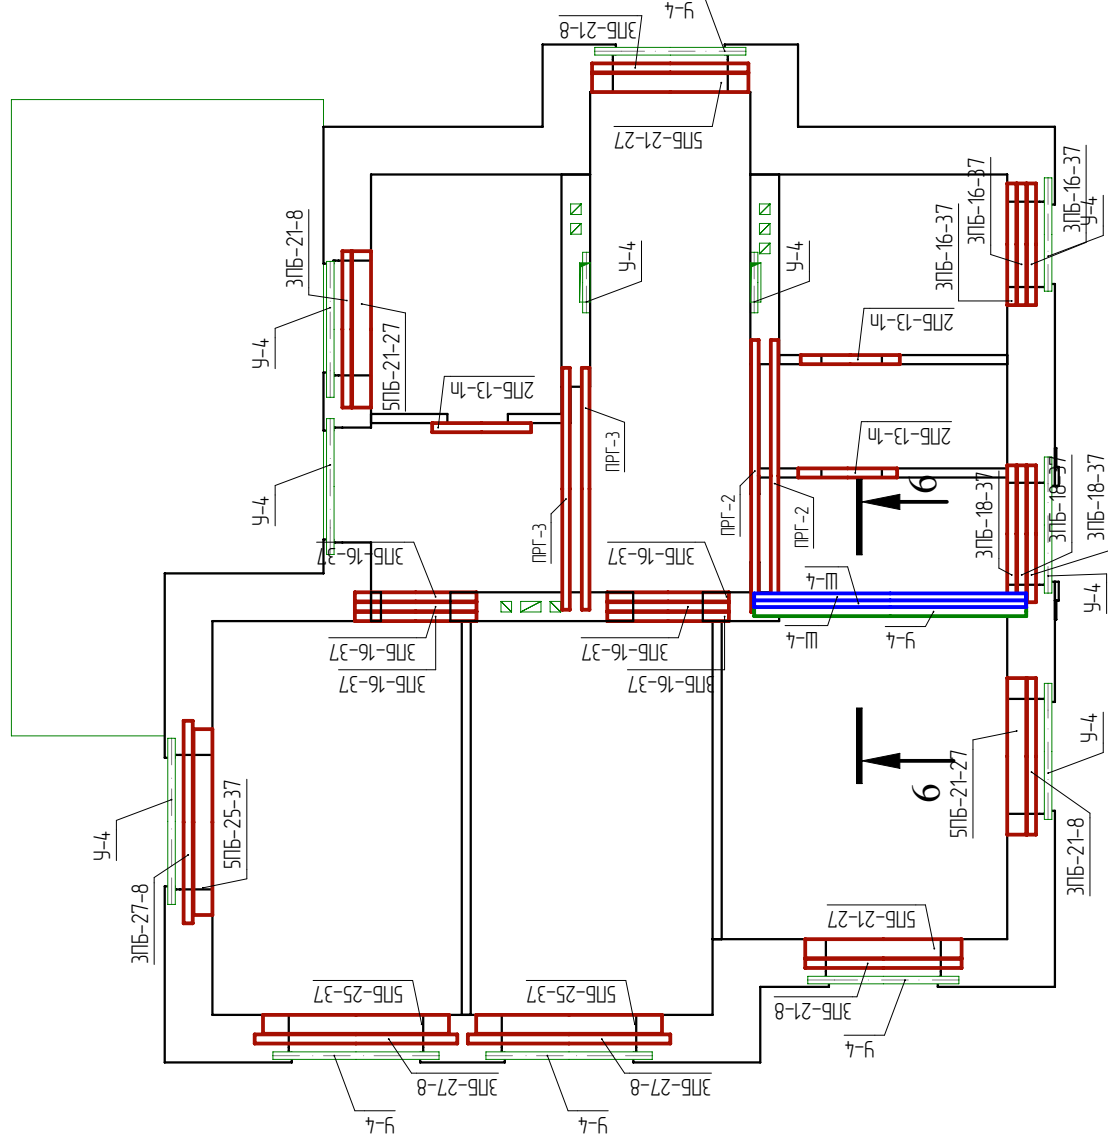



ГАП	С. А. Юнусов				Коттедж СБ-240-К к. п. "Курортный" в с. Красноярка, Омского р-на	Стадия	Лист	Листов
ГИП	К.С. Юнусова					РП	35	
Архитектор	С. А. Юнусов				План переемычек 2-го этажа	ИП ЮНУСОВ С.А.		
Выполнил						perahf@gmail.com		
Н. контроль						+7-913-625-91-20		


Перемычки бетонные


Поз.	Обозначение	Наименование	Кол-во	Масса ед., кг	Примечание	Объем
2ПБ-13-1п	YTONG перемычка	Перемычка, брус 120х140, L=1,31 м	5	15,41		0,110
3ПБ-16-37	YTONG перемычка	Перемычка, брус 120х220, L=1,61 м	18	29,75		0,765
3ПБ-18-37	YTONG перемычка	Перемычка, брус 120х220, L=1,81 м	3	33,45		0,143
3ПБ-21-8	YTONG перемычка	Перемычка, брус 120х220, L=2,07 м	9	38,25		0,492
3ПБ-27-8	YTONG перемычка	Перемычка, брус 120х220, L=2,68 м	7	49,53		0,495
5ПБ-21-27	YTONG перемычка	Перемычка, брус 250х220, L=2,07 м	9	79,69		1,025
5ПБ-25-37	YTONG перемычка	Перемычка, брус 250х220, L=2,46 м	7	94,71		0,947
ПРГ-1	ГОСТ 8486-86	Прогон, брус 100х400, L=2,80 м	2	78,40	ПРГ 28.1.4.-4т	0,224
ПРГ-2	ГОСТ 8486-86	Прогон, брус 100х400, L=3,60 м	2	100,80	ПРГ 36.1.4.-4т	0,288
ПРГ-3	ГОСТ 8486-86	Прогон, брус 100х400, L=3,20 м	7	89,60	ПРГ 32.1.4.-4т	0,896
						5,399 м3


ГАП	С. А. Юнусов			Коттедж СБ-240-К к. п. "Курортный" в с. Красноярка, Омского р-на	Стадия	Лист	Листов
ГИП	К.С. Юнусова				РП	36	
Архитектор	С. А. Юнусов			Перекрытия бетонные	ИП ЮНУСОВ С.А. perarh@gmail.com +7-913-625-91-20		
Выполнил							
Н.контроль							

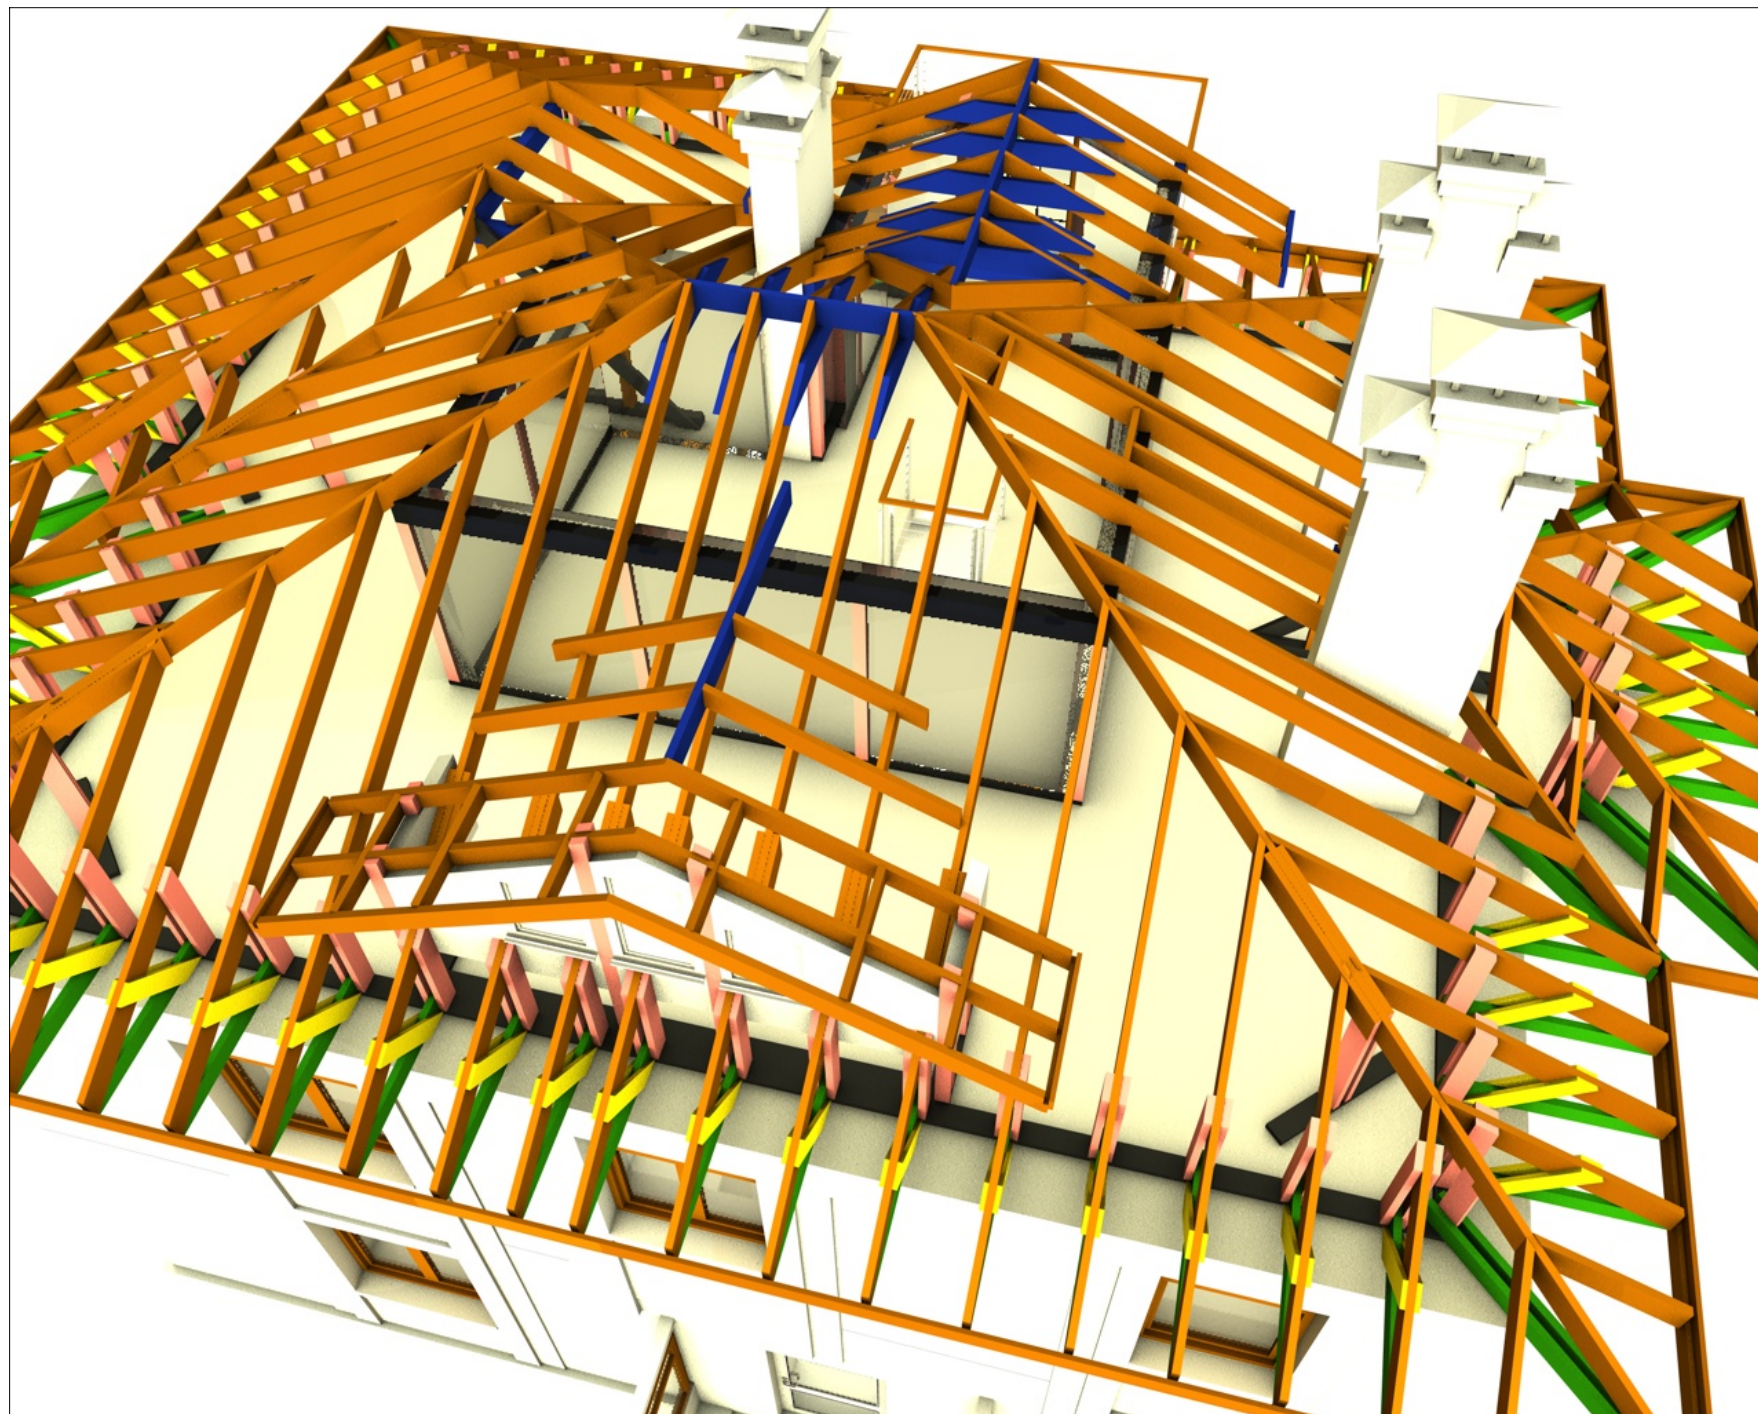


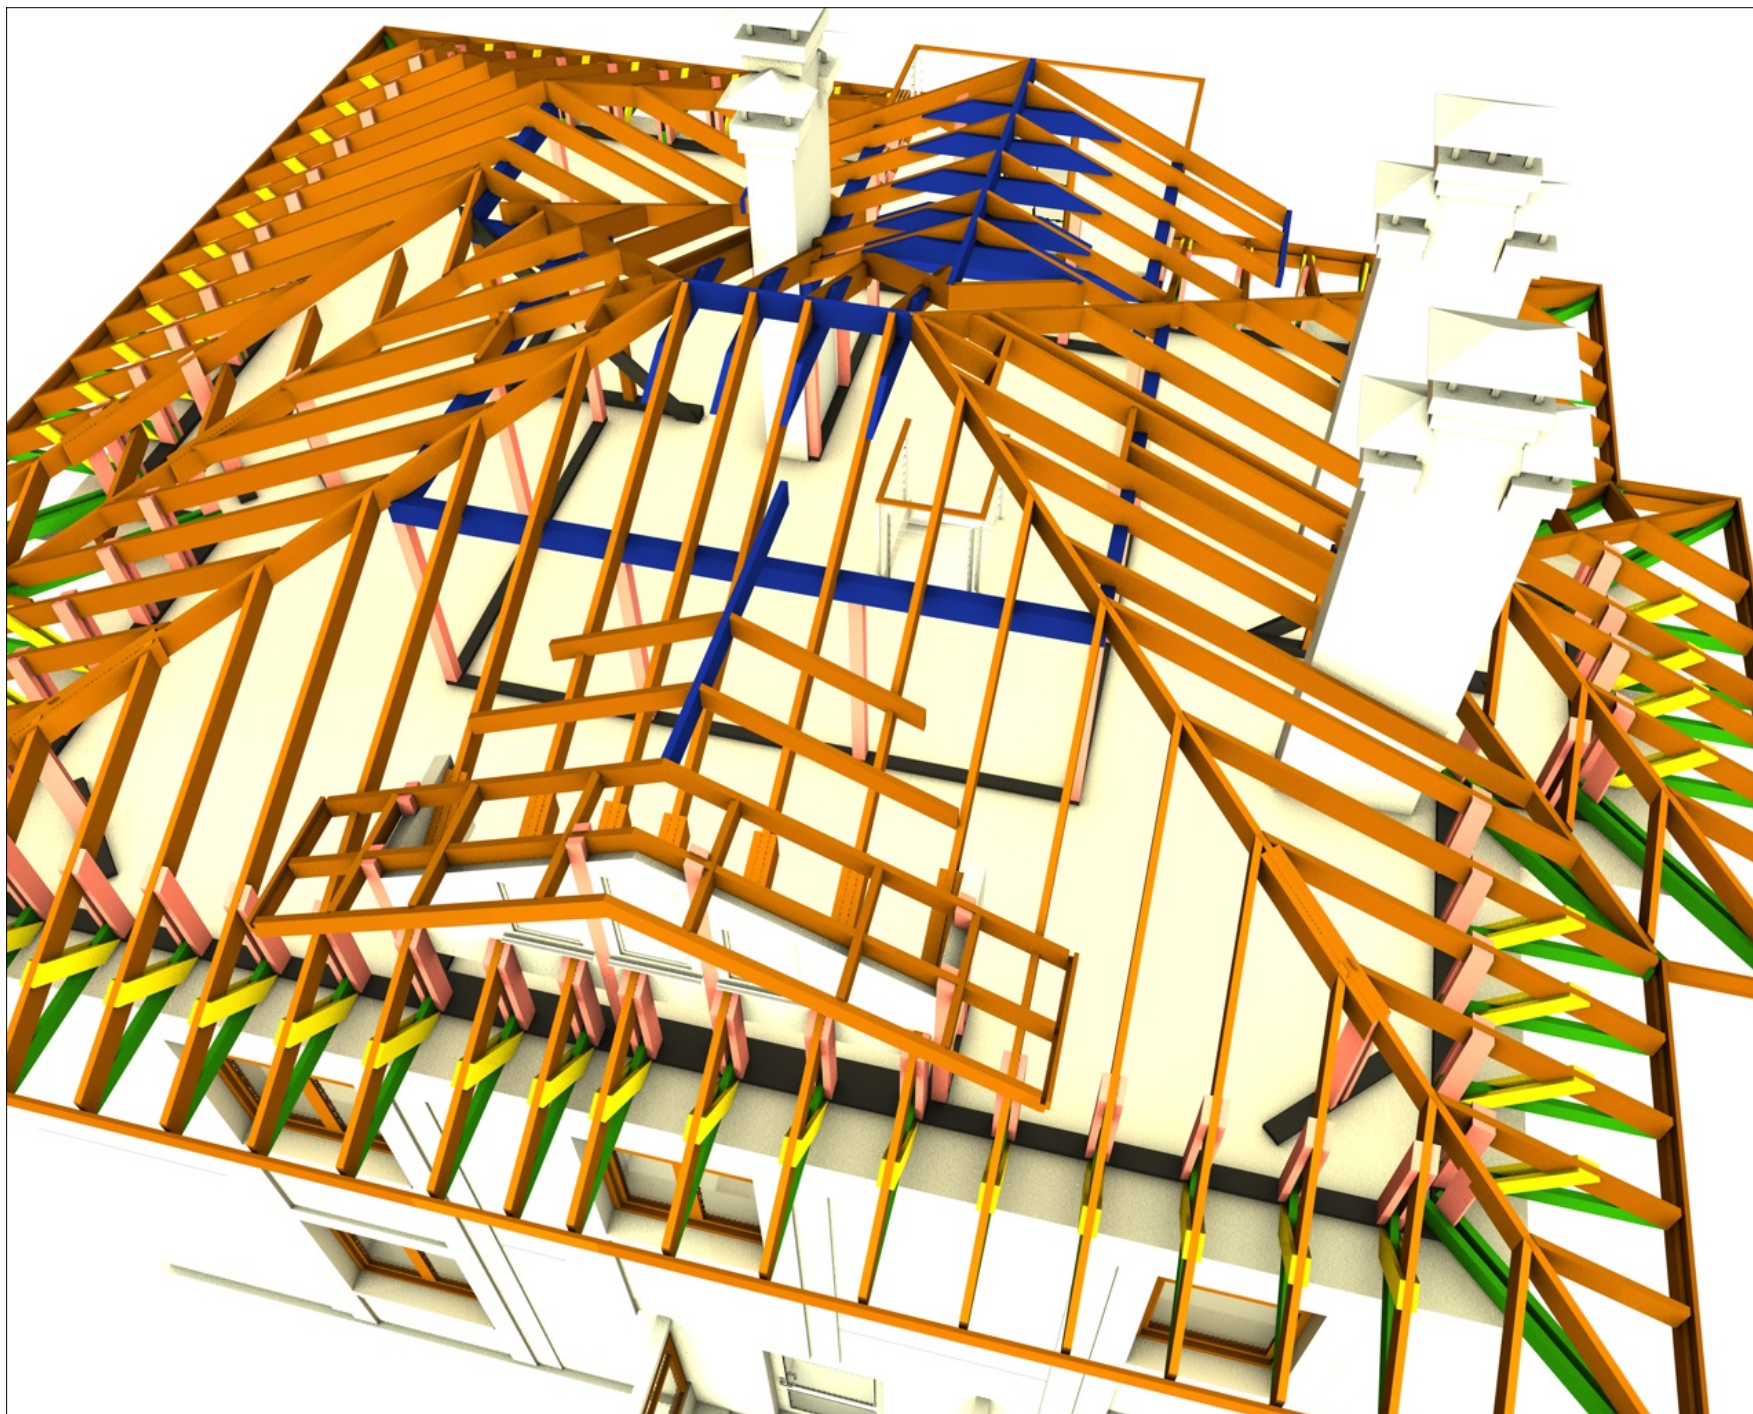


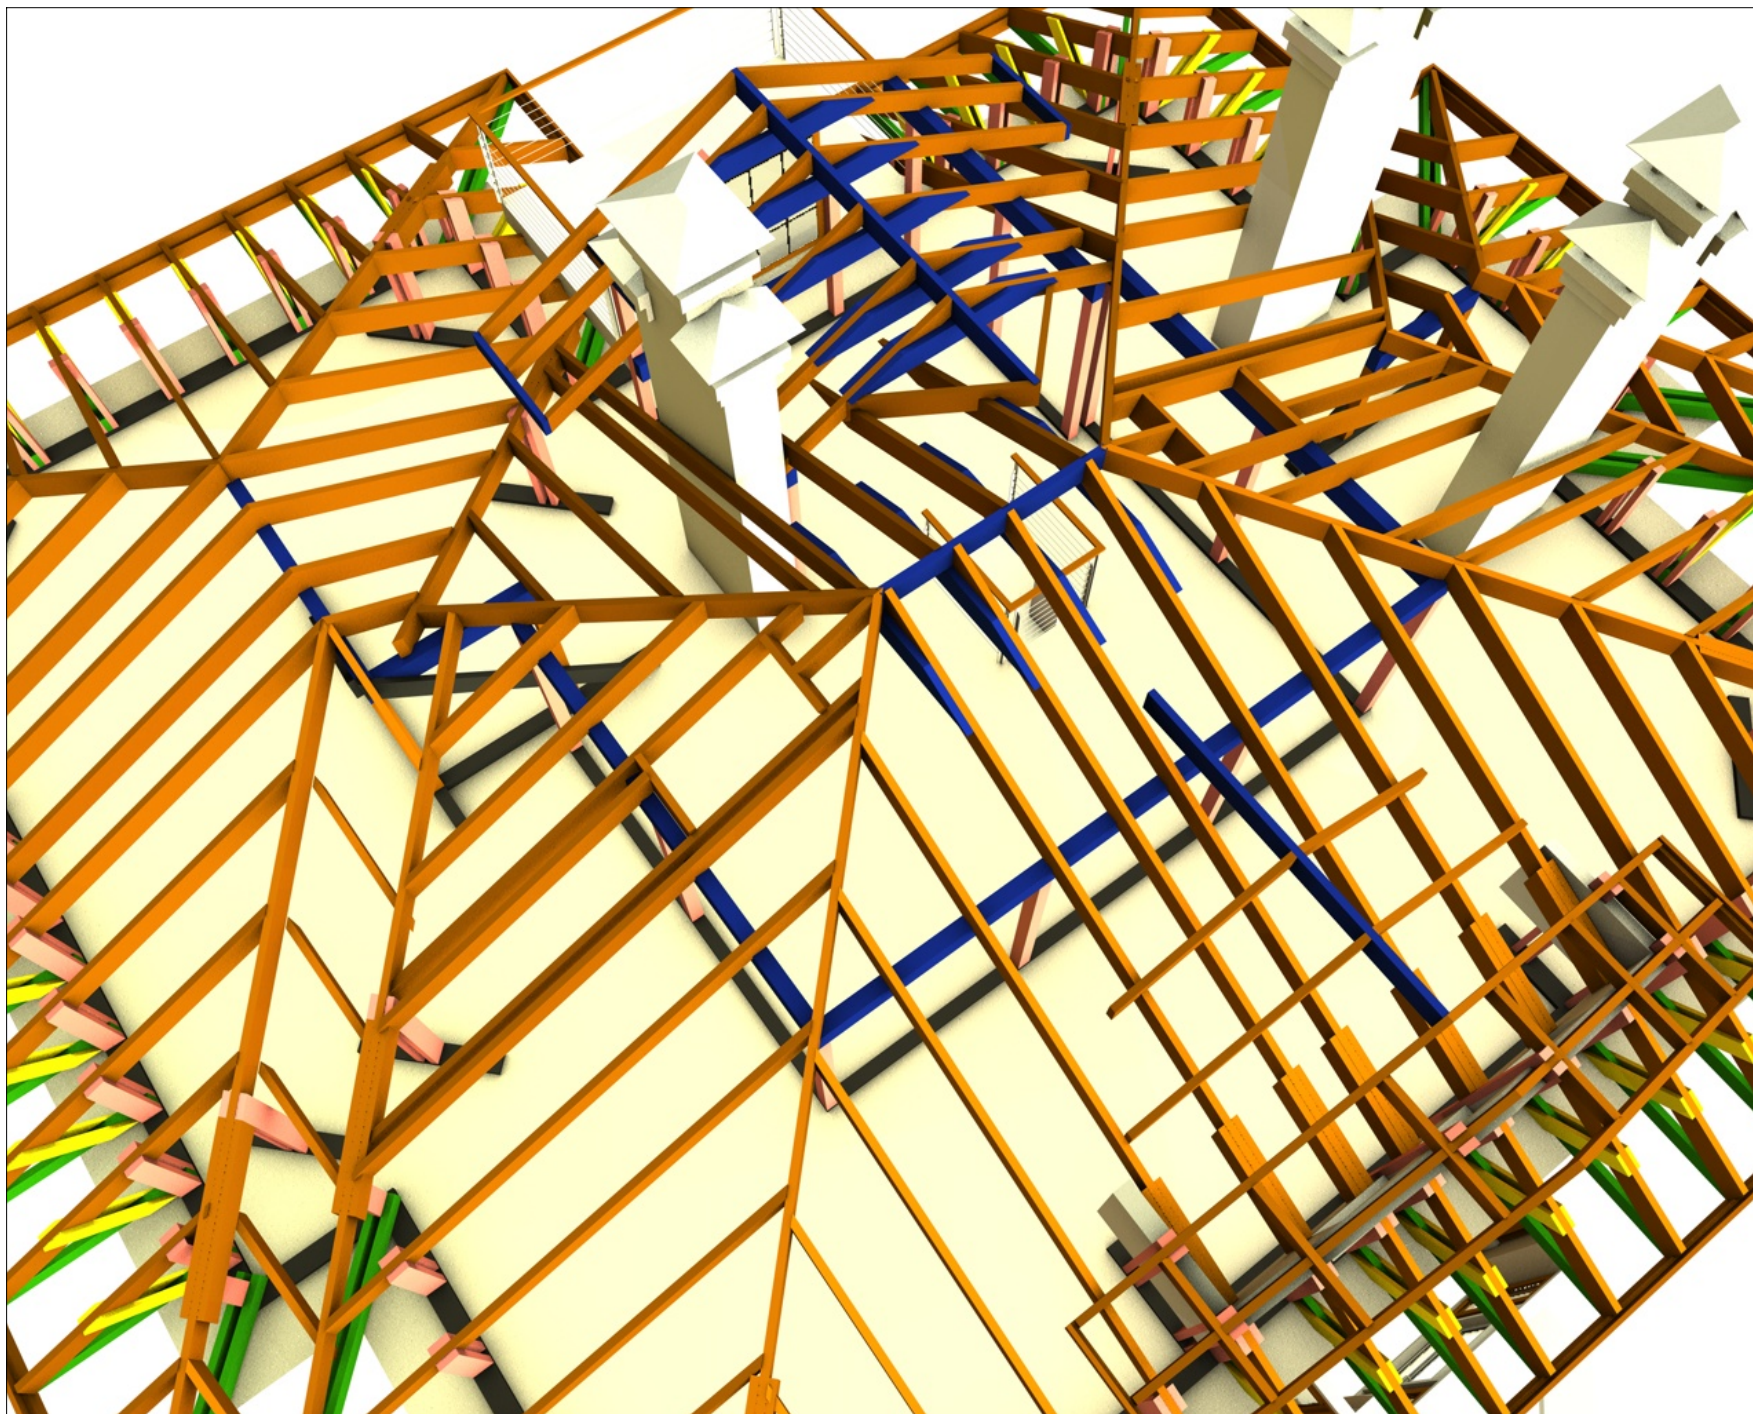

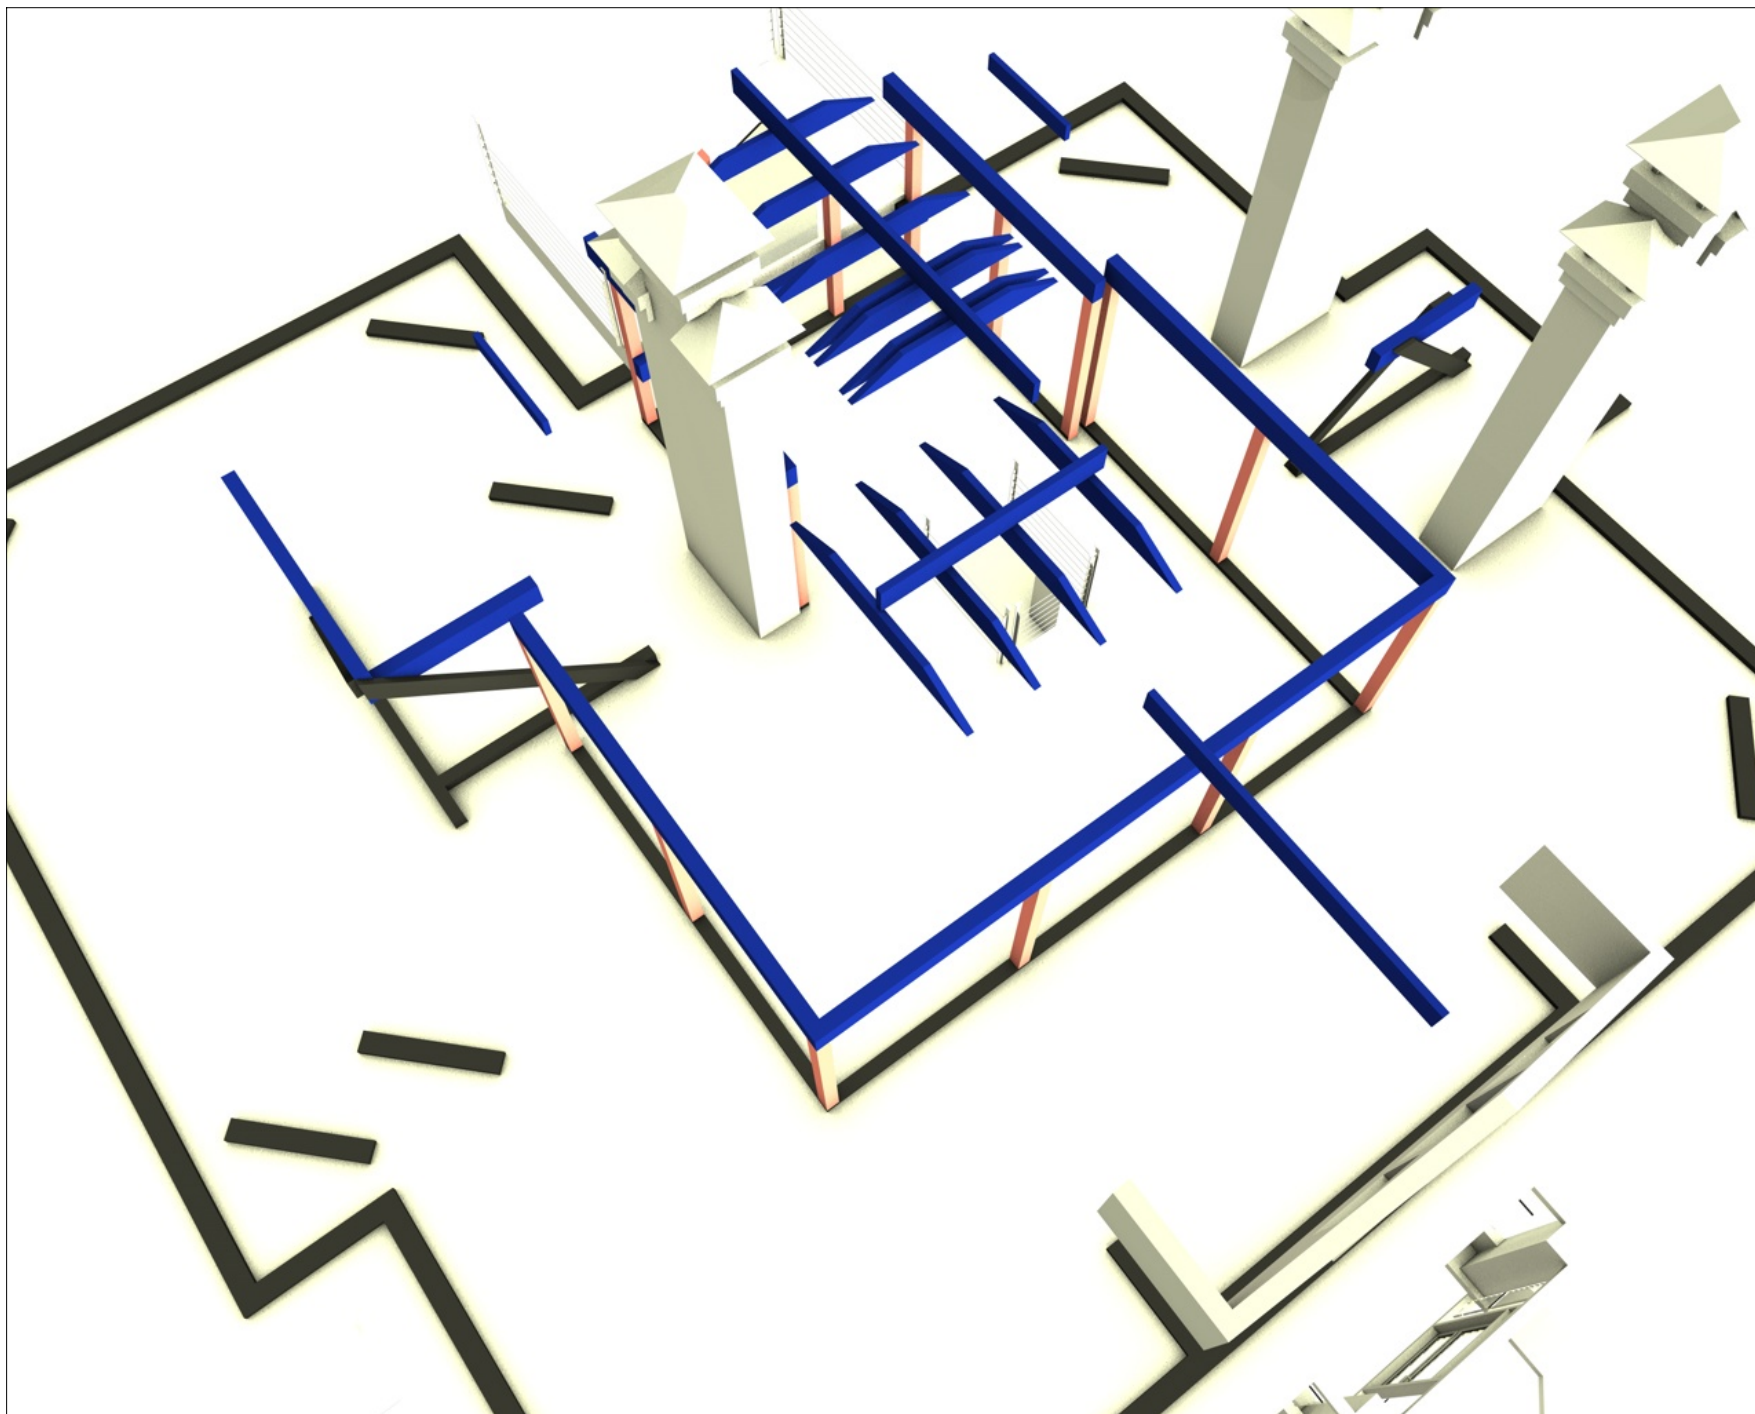


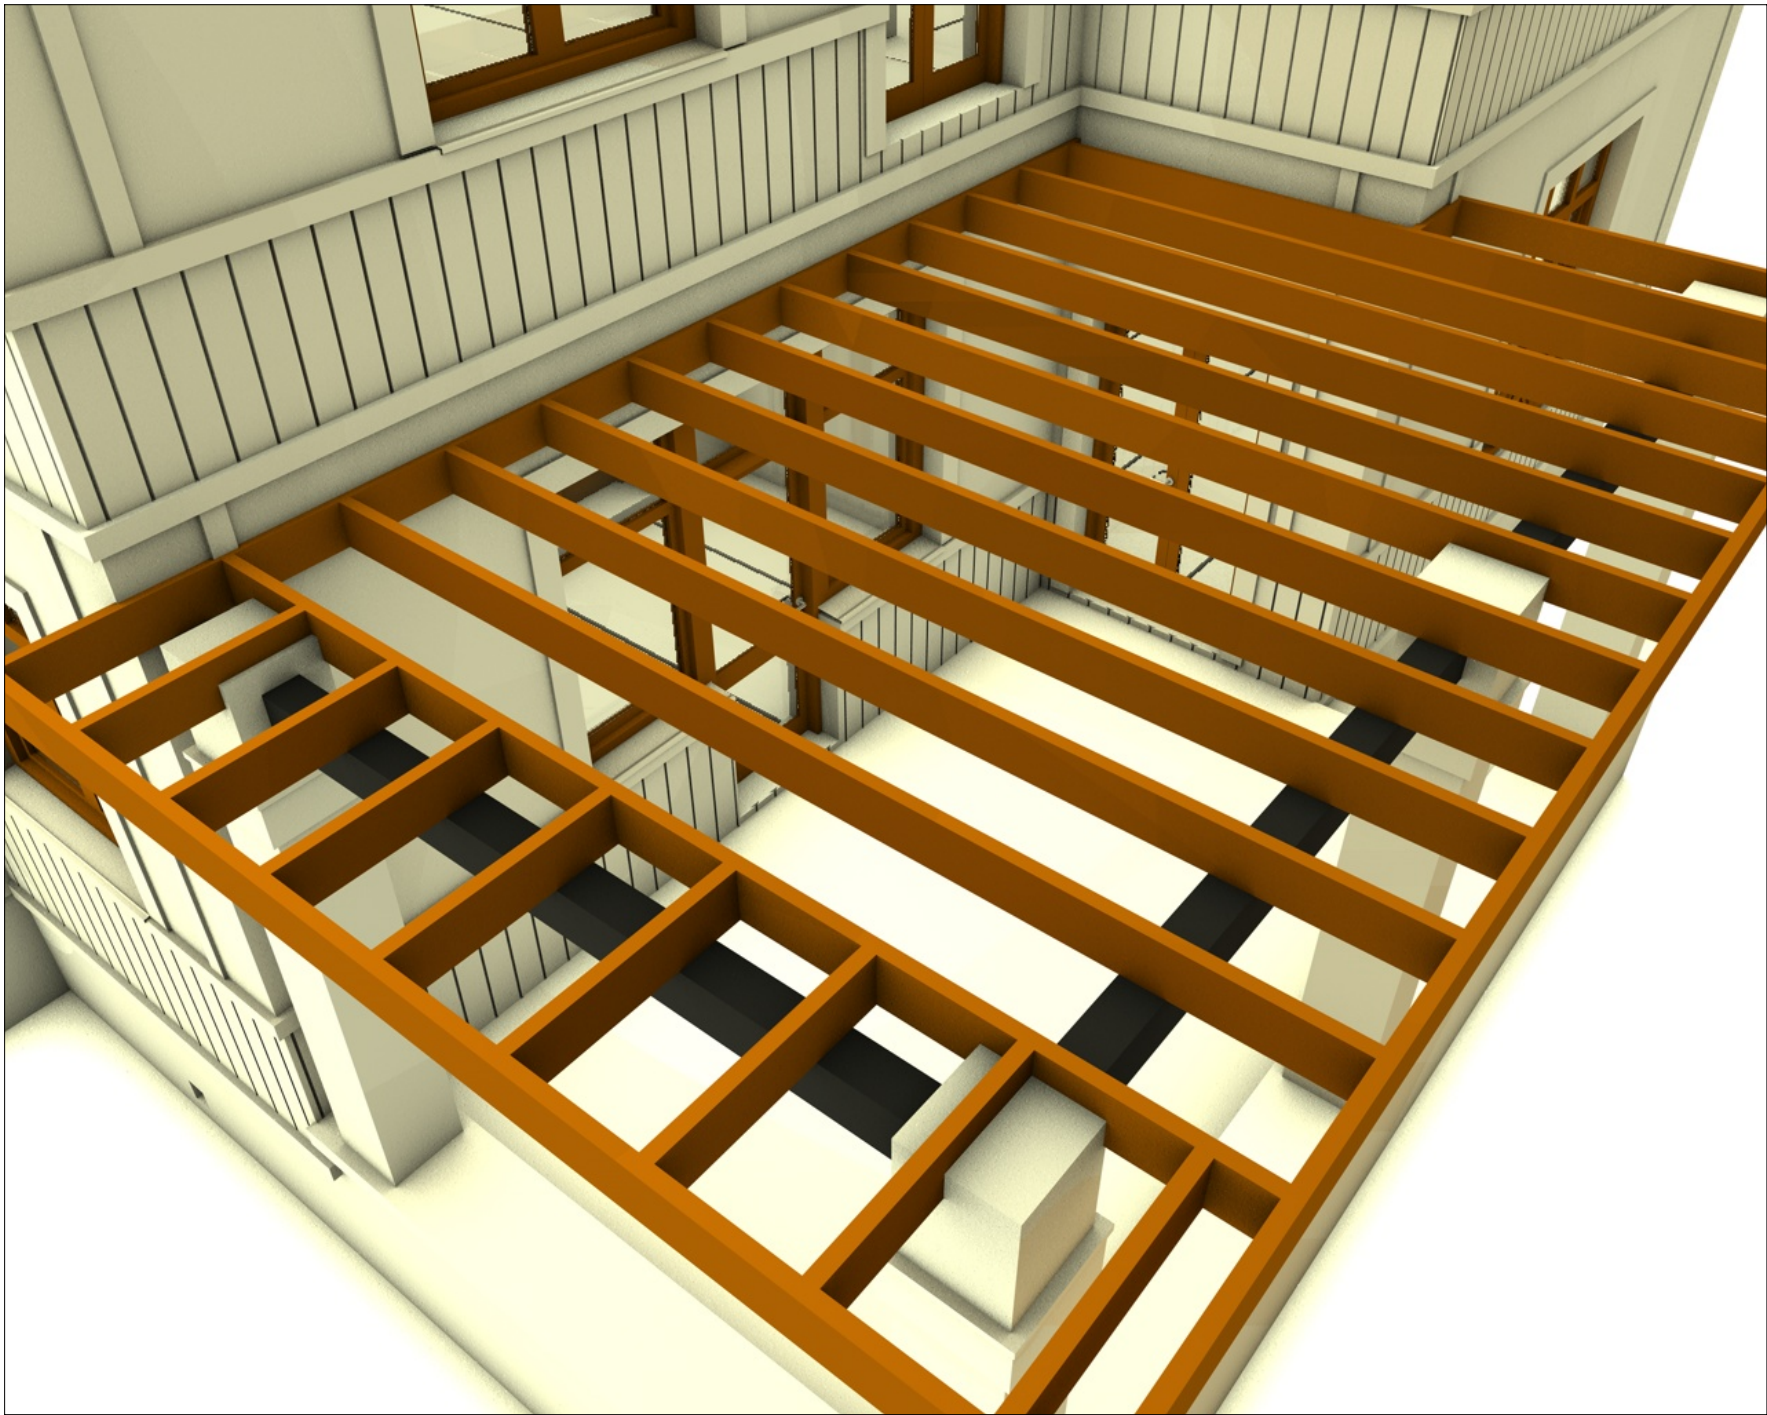

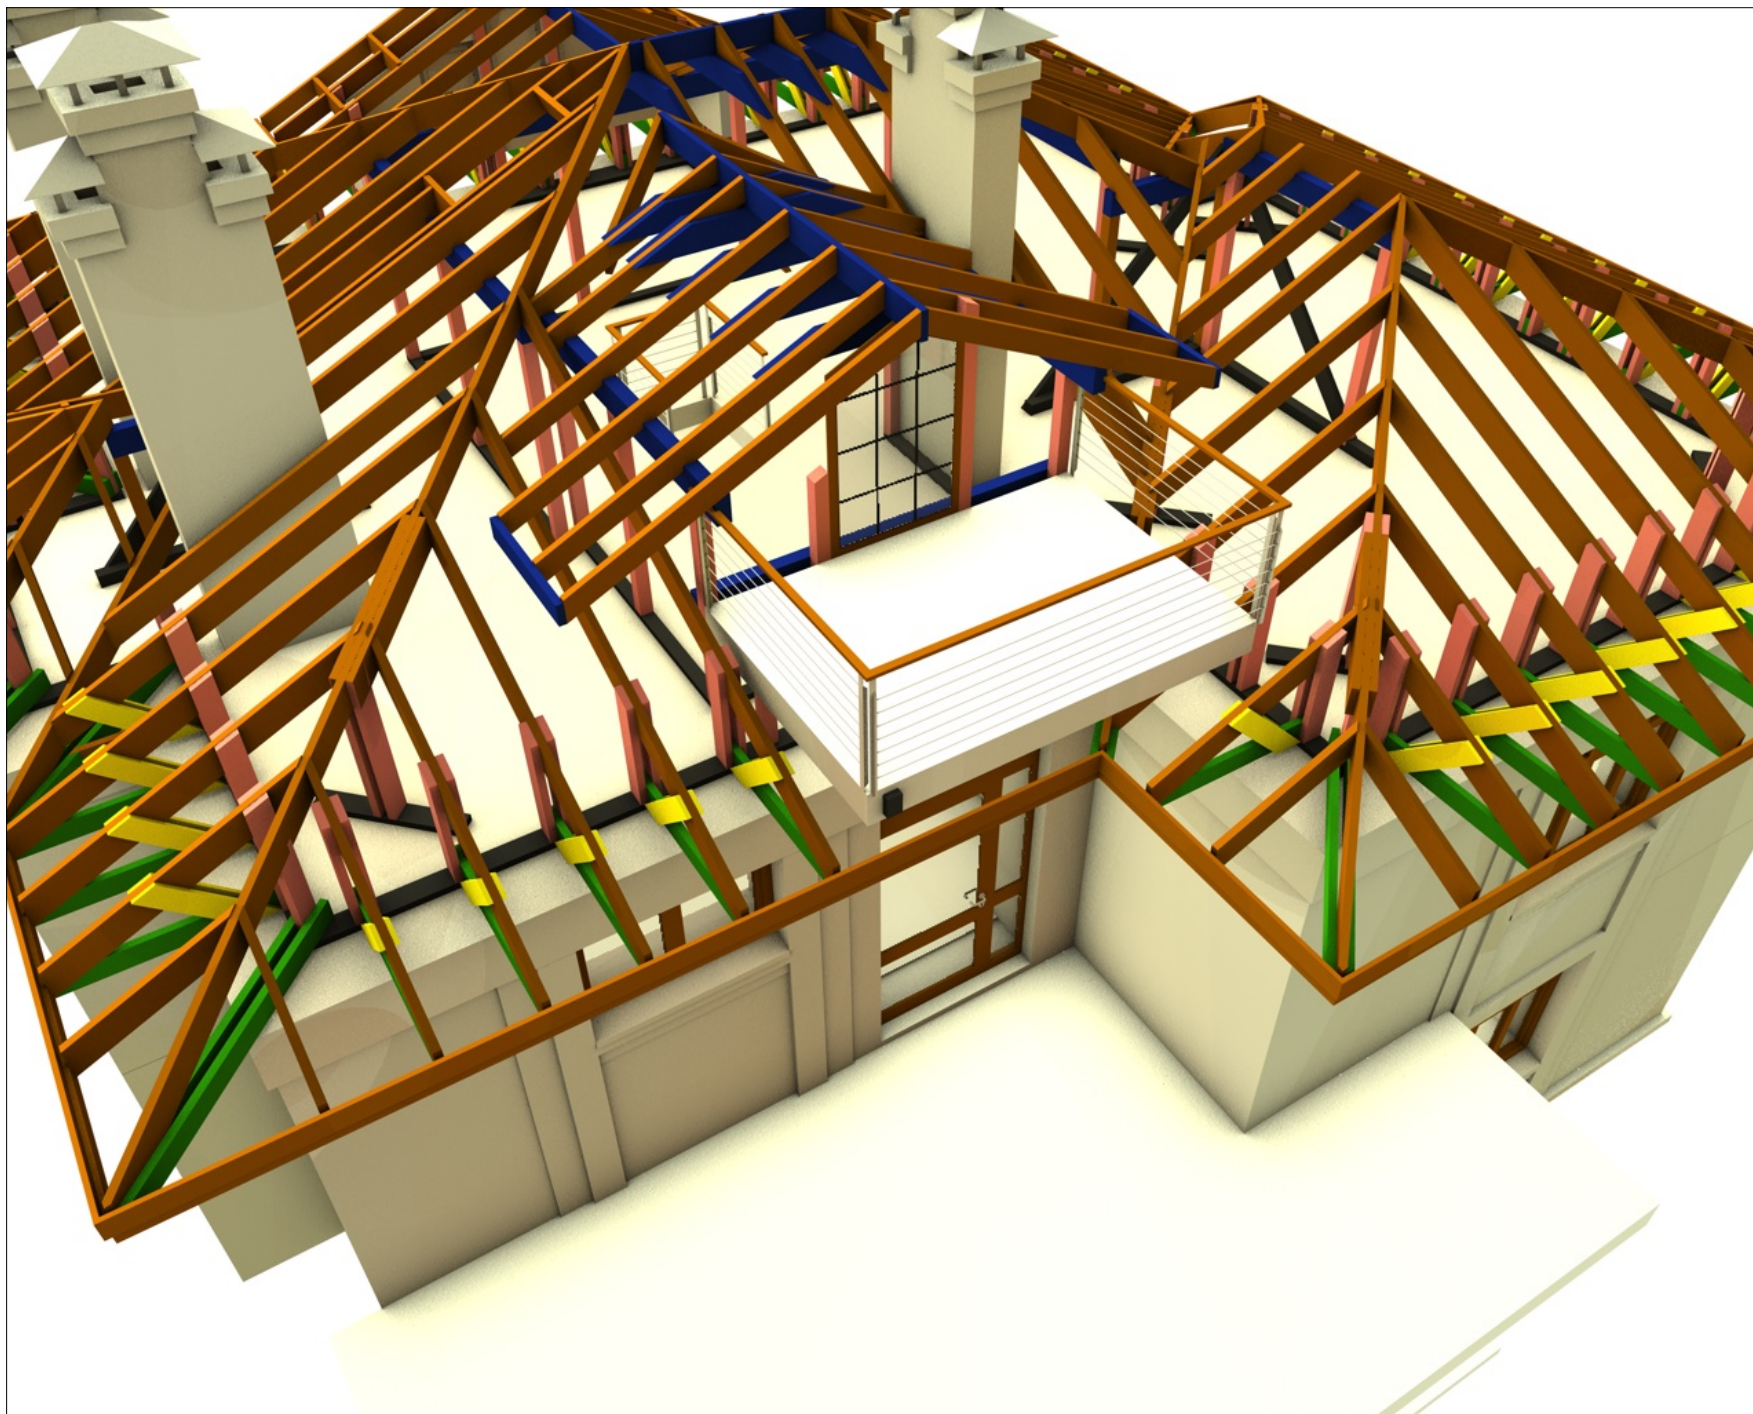

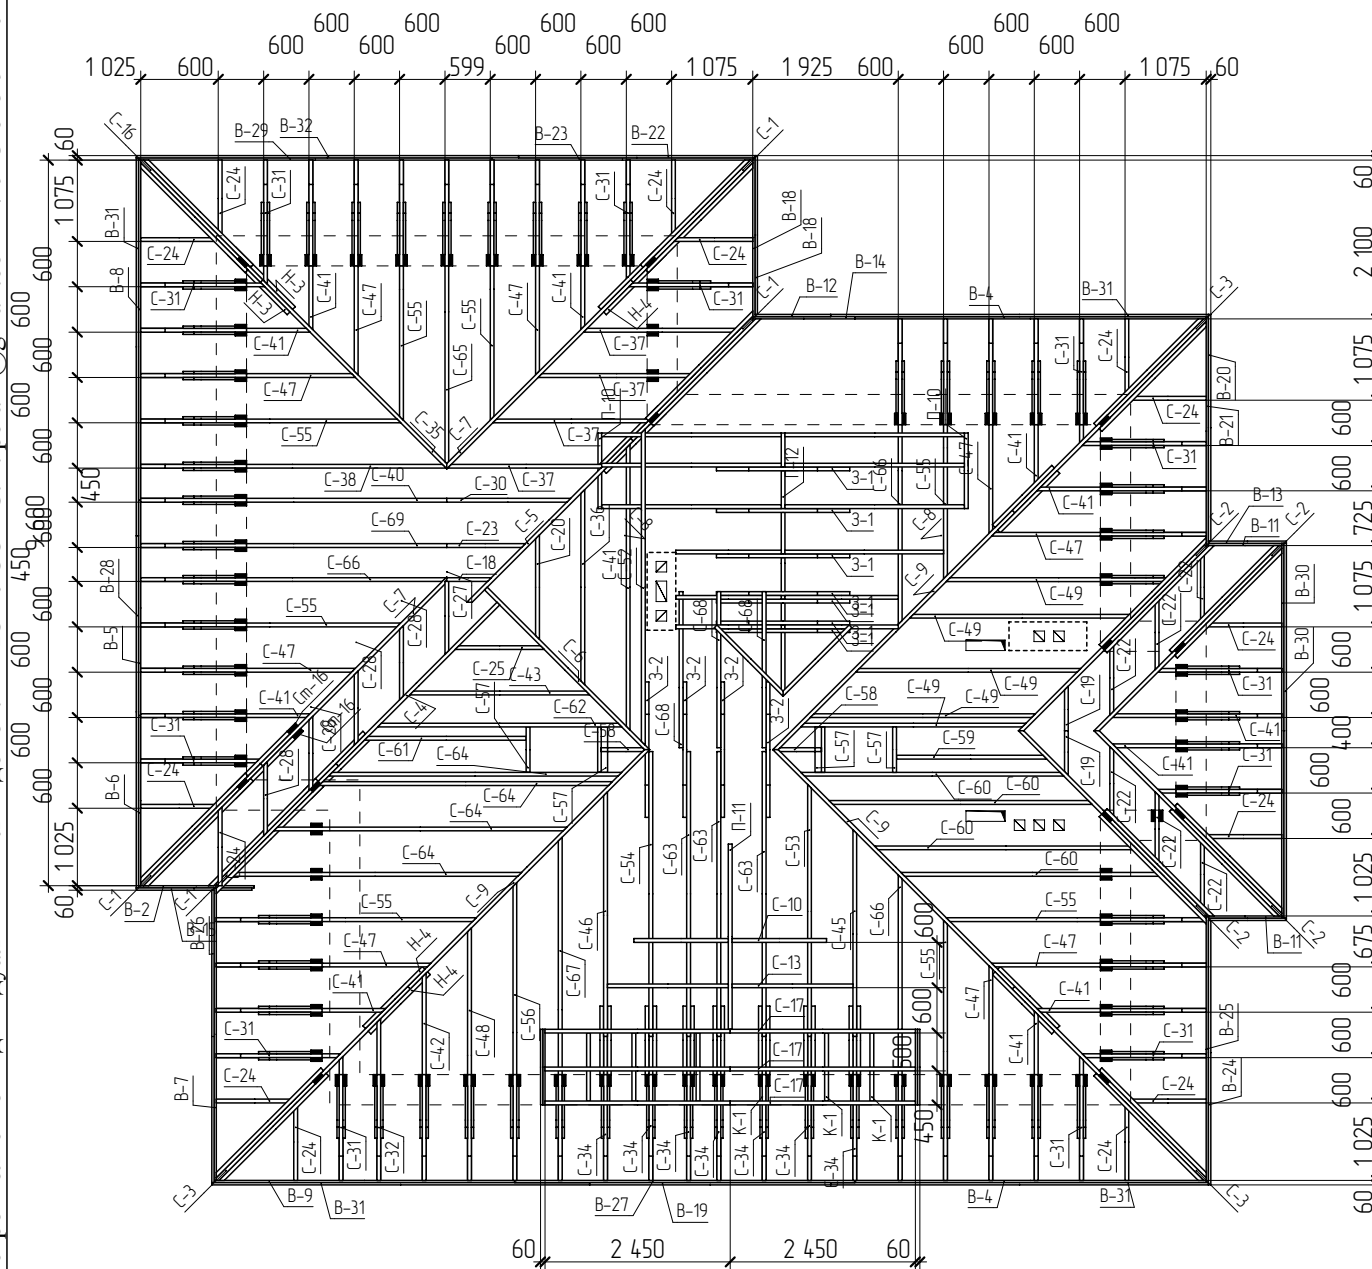

1. Сборку стропильной конструкции выполнять в следующей последовательности:
 - установка подпирющих прогонов и стоек;
 - укладка мауэрлатов;
 - установка диагональных стропил с подпирными стойками;
 - установка наслонных стропил в сборе со стойками, софитами и накладками;
 - крепление ветровой доски (строганой).
2. Перед монтажом стропильной системы выполнить пароизоляцию чердачного перекрытия.
3. Мауэрлат крепить анкерами 160x8мм с шагом 0,5м.

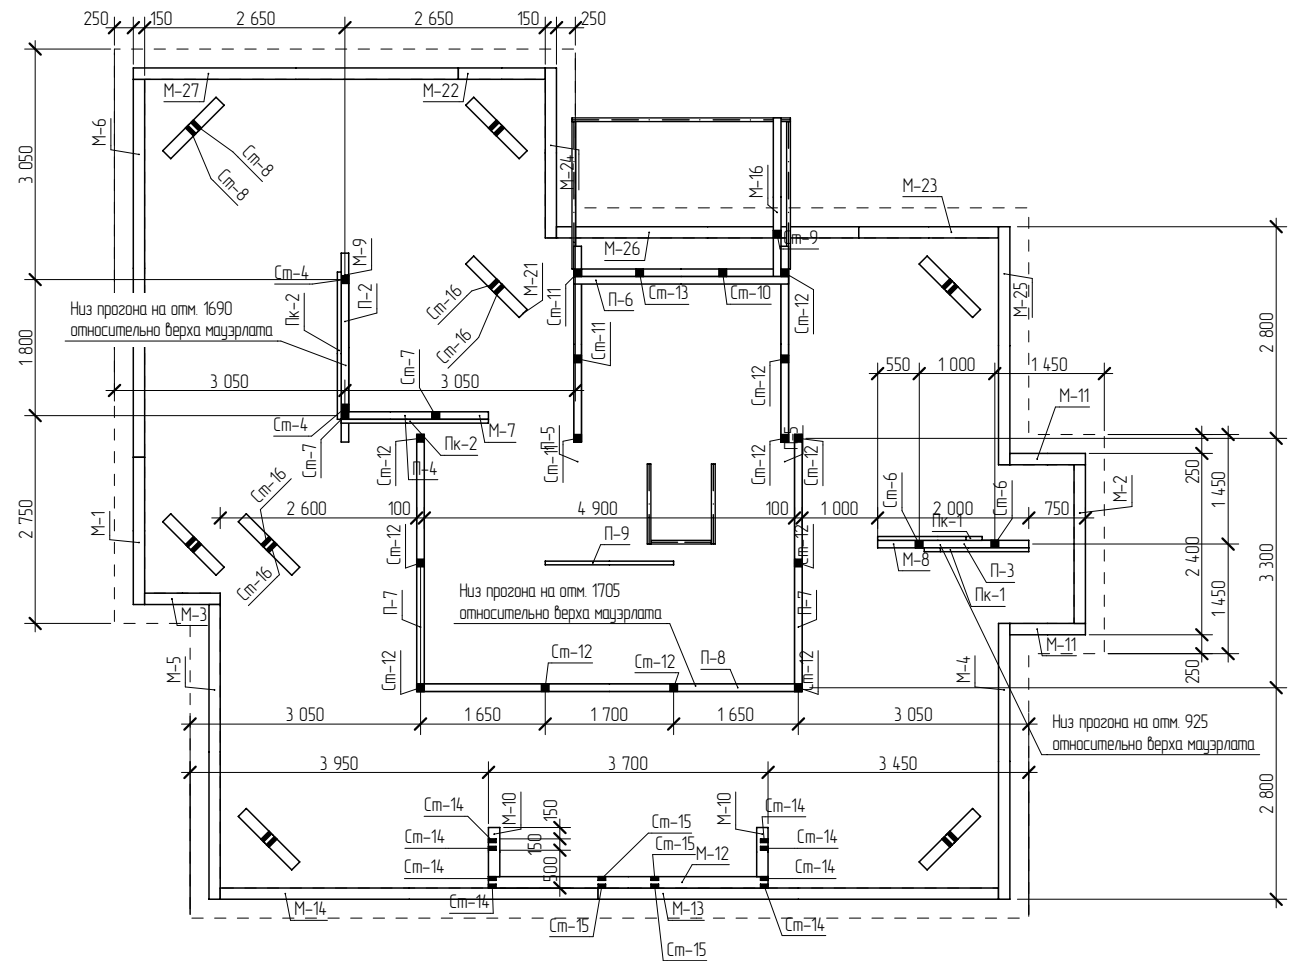

Поз.	Обозначение	Наимеование	Кол-во	Масса ед.	Примечание				
1	Петротех	Уголок крепёжный 90х90х65х2мм (У)	13	---					
В-1	ГОСТ 8486-86	Ветровая доска, брус 30х100, L=1,00 м	2	2,10					
В-2	ГОСТ 8486-86	Ветровая доска, брус 30х150, L=1,53 м	1	4,82					
В-4	ГОСТ 8486-86	Ветровая доска, брус 30х150, L=4,65 м	2	14,65					
В-5	ГОСТ 8486-86	Ветровая доска, брус 30х150, L=2,85 м	1	8,98					
В-6	ГОСТ 8486-86	Ветровая доска, брус 30х150, L=2,25 м	1	7,09					
В-7	ГОСТ 8486-86	Ветровая доска, брус 30х150, L=3,87 м	1	12,19					
В-8	ГОСТ 8486-86	Ветровая доска, брус 30х150, L=4,50 м	1	14,18					
В-9	ГОСТ 8486-86	Ветровая доска, брус 30х150, L=3,98 м	1	12,54					
В-10	ГОСТ 8486-86	Ветровая доска, брус 30х100, L=1,00 м	2	2,10					
В-11	ГОСТ 8486-86	Ветровая доска, брус 30х150, L=0,97 м	2	3,06					
В-12	ГОСТ 8486-86	Ветровая доска, брус 30х150, L=1,00 м	1	3,15					
В-13	ГОСТ 8486-86	Ветровая доска, брус 30х150, L=1,03 м	2	3,24					
В-14	ГОСТ 8486-86	Ветровая доска, брус 30х150, L=1,35 м	1	4,25					
В-15	ГОСТ 8486-86	Ветровая доска, брус 30х150, L=1,53 м	1	4,82					
В-16	ГОСТ 8486-86	Ветровая доска, брус 30х150, L=1,62 м	1	5,09					
В-17	ГОСТ 8486-86	Ветровая доска, брус 30х150, L=1,63 м	1	5,13					
В-18	ГОСТ 8486-86	Ветровая доска, брус 30х150, L=2,10 м	2	6,62					
В-19	ГОСТ 8486-86	Ветровая доска, брус 30х150, L=3,19 м	1	10,05					
В-20	ГОСТ 8486-86	Ветровая доска, брус 30х150, L=3,00 м	1	9,45					
В-21	ГОСТ 8486-86	Ветровая доска, брус 30х150, L=3,03 м	1	9,54					
В-22	ГОСТ 8486-86	Ветровая доска, брус 30х150, L=3,13 м	1	9,86					
В-23	ГОСТ 8486-86	Ветровая доска, брус 30х150, L=3,45 м	1	10,87					
В-24	ГОСТ 8486-86	Ветровая доска, брус 30х150, L=3,50 м	1	11,03					
В-25	ГОСТ 8486-86	Ветровая доска, брус 30х150, L=3,53 м	1	11,12					
В-26	ГОСТ 8486-86	Ветровая доска, брус 30х150, L=3,87 м	1	12,19					
В-27	ГОСТ 8486-86	Ветровая доска, брус 30х150, L=4,50 м	1	14,17					
	ГАП	С. А. Юнусов			Коттедж СБ-240-К к. п. "Курортный" в с. Красноярка, Омского р-на	Стация	Лист	Листов	
	ГИП	К.С. Юнусова				РП	45		
	Архитектор	С. А. Юнусов				ИП ЮНУСОВ С.А. perarth@gmail.com +7-913-625-91-20			
	Выполнил								
	Н.контроль								
			Спецификация стропил						

Поз.	Обозначение	Наимеование	Кол-во	Масса ед.	Примечание
В-28	ГОСТ 8486-86	Ветровая доска, брус 30x150, L=4,66 м	1	14,68	
В-29	ГОСТ 8486-86	Ветровая доска, брус 30x150, L=4,68 м	1	14,74	
В-30	ГОСТ 8486-86	Ветровая доска, брус 30x150, L=4,96 м	2	15,62	
В-31	ГОСТ 8486-86	Ветровая доска, брус 30x150, L=5,00 м	4	15,75	
В-32	ГОСТ 8486-86	Ветровая доска, брус 30x150, L=5,06 м	1	15,94	
З-1	ГОСТ 8486-86	Затяжка, брус 50x200, L=1,77 м	7	12,36	
З-2	ГОСТ 8486-86	Затяжка, брус 50x200, L=1,79 м	4	12,54	
К-1	ГОСТ 8486-86	Кобылка, брус 50x150, L=0,90 м	6	4,73	
М-1	ГОСТ 8486-86	Мауэрлат, брус 150x50, L=1,95 м	1	10,24	
М-2	ГОСТ 8486-86	Мауэрлат, брус 150x50, L=2,10 м	1	11,03	
М-3	ГОСТ 8486-86	Мауэрлат, брус 150x50, L=1,00 м	1	5,25	
М-4	ГОСТ 8486-86	Мауэрлат, брус 150x50, L=3,65 м	1	19,16	
М-5	ГОСТ 8486-86	Мауэрлат, брус 150x50, L=3,90 м	1	20,47	
М-6	ГОСТ 8486-86	Мауэрлат, брус 150x50, L=5,00 м	1	26,25	
М-7	ГОСТ 8486-86	Мауэрлат, брус 100x100, L=1,85 м	1	12,95	
М-8	ГОСТ 8486-86	Мауэрлат, брус 100x100, L=2,00 м	1	14,00	
М-9	ГОСТ 8486-86	Мауэрлат, брус 100x100, L=2,50 м	1	17,50	
М-10	ГОСТ 8486-86	Мауэрлат, брус 150x50, L=0,65 м	2	3,41	
М-11	ГОСТ 8486-86	Мауэрлат, брус 150x50, L=1,00 м	2	5,25	
М-12	ГОСТ 8486-86	Мауэрлат, брус 150x50, L=3,70 м	1	19,42	
М-13	ГОСТ 8486-86	Мауэрлат, брус 150x50, L=5,30 м	1	27,83	
М-14	ГОСТ 8486-86	Мауэрлат, брус 150x50, L=5,00 м	1	26,25	
М-15	---	---	6	---	
М-16	ГОСТ 8486-86	Мауэрлат, брус 100x150, L=2,10 м	1	22,05	
М-17	ГОСТ 8486-86	Мауэрлат, брус 100x50, L=2,29 м	2	8,01	
М-18	ГОСТ 8486-86	Мауэрлат, брус 100x50, L=2,64 м	1	9,24	
М-19	ГОСТ 8486-86	Мауэрлат, брус 100x50, L=3,40 м	2	11,90	
М-20	ГОСТ 8486-86	Мауэрлат, брус 100x50, L=5,10 м	1	17,85	

	ГАП	С. А. Юнусов		Коттедж СБ-240-К к. п. "Курортный" в с. Красноярка, Омского р-на Спецификация стропил (продолжение)	Стация	Лист	Листов
	ГИП	К.С. Юнусова			РП	46	
	Архитектор	С. А. Юнусов			ИП ЮНУСОВ С.А.		
	Выполнил				perarh@gmail.com		
	Н.контроль				+7-913-625-91-20		

Поз.	Обозначение	Наимеование	Кол-во	Масса ед.	Примечание		
М-21	ГОСТ 8486-86	Мауэрлат, брус 150x50, L=1,00 м	8	5,25			
М-22	ГОСТ 8486-86	Мауэрлат, брус 150x50, L=1,15 м	1	6,04			
М-23	ГОСТ 8486-86	Мауэрлат, брус 150x50, L=1,85 м	1	9,71			
М-24	ГОСТ 8486-86	Мауэрлат, брус 150x50, L=2,25 м	1	11,81			
М-25	ГОСТ 8486-86	Мауэрлат, брус 150x50, L=3,15 м	1	16,54			
М-26	ГОСТ 8486-86	Мауэрлат, брус 150x50, L=4,00 м	1	21,00			
М-27	ГОСТ 8486-86	Мауэрлат, брус 150x50, L=4,30 м	1	22,57			
Н-1	ГОСТ 8486-86	Накладка, брус 30x150, L=0,83 м	122	2,61			
Н-2	ГОСТ 8486-86	Накладка, брус 50x200, L=1,09 м	14	7,65			
Н-3	ГОСТ 8486-86	Накладка, брус 50x200, L=1,24 м	2	8,65			
Н-4	ГОСТ 8486-86	Накладка, брус 50x200, L=1,24 м	14	8,65			
П-1	ГОСТ 8486-86	Прогон, брус 100x150, L=1,70 м	1	17,82			
П-2	ГОСТ 8486-86	Прогон, брус 100x200, L=1,90 м	1	26,60			
П-3	ГОСТ 8486-86	Прогон, брус 100x200, L=1,10 м	1	15,40			
П-4	ГОСТ 8486-86	Прогон, брус 100x200, L=1,30 м	1	18,20			
П-5	ГОСТ 8486-86	Прогон, брус 100x200, L=2,59 м	2	36,26			
П-6	ГОСТ 8486-86	Прогон, брус 100x200, L=2,84 м	1	39,76			
П-7	ГОСТ 8486-86	Прогон, брус 100x200, L=3,40 м	2	47,60			
П-8	ГОСТ 8486-86	Прогон, брус 100x200, L=5,10 м	1	71,40			
П-9	ГОСТ 8486-86	Прогон, брус 50x200, L=1,70 м	1	11,90			
П-10	ГОСТ 8486-86	Прогон, брус 50x150, L=1,00 м	2	5,25			
П-11	ГОСТ 8486-86	Прогон, брус 50x200, L=2,45 м	1	17,15			
П-12	ГОСТ 8486-86	Прогон, брус 50x200, L=3,45 м	1	24,15			
Пк-1	ГОСТ 8486-86	Подкос, брус 50x150, L=1,81 м	2	9,48			
Пк-2	ГОСТ 8486-86	Подкос, брус 50x150, L=2,76 м	2	14,48			
С-1	ГОСТ 8486-86	Стропило, брус 50x200, L=2,45 м	4	17,13			
С-2	ГОСТ 8486-86	Стропило, брус 50x200, L=3,74 м	4	26,18			
С-3	ГОСТ 8486-86	Стропило, брус 50x200, L=3,86 м	3	27,04			
ГАП		С. А. Юнусов	Коттедж СБ-240-К к. п. "Курортный" в с. Красноярка, Омского р-на		Стация	Лист	Листов
ГИП		К.С. Юнусова			РП	47	
Архитектор		С. А. Юнусов	Спецификация стропил (продолжение)		ИП ЮНУСОВ С.А.		
Выполнил					perarth@gmail.com		
Н.контроль					+7-913-625-91-20		

Поз.	Обозначение	Наимеование	Кол-во	Масса ед.	Примечание	
С-4	ГОСТ 8486-86	Стропило, брус 50x200, L=3,24 м	1	22,70		
С-5	ГОСТ 8486-86	Стропило, брус 50x200, L=3,30 м	1	23,07		
С-6	ГОСТ 8486-86	Стропило, брус 50x200, L=3,27 м	1	22,87		
С-7	ГОСТ 8486-86	Стропило, брус 50x200, L=3,74 м	2	26,20		
С-8	ГОСТ 8486-86	Стропило, брус 50x200, L=1,42 м	2	9,95		
С-9	ГОСТ 8486-86	Стропило, брус 50x200, L=4,78 м	3	33,49		
С-10	ГОСТ 8486-86	Стропило, брус 50x150, L=1,45 м	2	7,61		
С-11	ГОСТ 8486-86	Стропило, брус 50x150, L=1,61 м	3	8,45		
С-12	ГОСТ 8486-86	Стропило, брус 50x150, L=1,72 м	2	9,05		
С-13	ГОСТ 8486-86	Стропило, брус 50x150, L=1,83 м	2	9,63		
С-14	ГОСТ 8486-86	Стропило, брус 50x150, L=2,39 м	1	12,53		
С-15	ГОСТ 8486-86	Стропило, брус 50x150, L=2,69 м	6	14,13		
С-16	ГОСТ 8486-86	Стропило, брус 50x200, L=2,45 м	1	17,13		
С-17	ГОСТ 8486-86	Стропило, брус 50x150, L=2,77 м	6	14,56		
С-18	ГОСТ 8486-86	Стропило, брус 50x200, L=0,74 м	1	5,21		
С-19	ГОСТ 8486-86	Стропило, брус 50x200, L=0,74 м	2	5,20		
С-20	ГОСТ 8486-86	Стропило, брус 50x200, L=1,61 м	1	11,30		
С-21	ГОСТ 8486-86	Стропило, брус 50x200, L=1,10 м	2	7,72		
С-22	ГОСТ 8486-86	Стропило, брус 50x200, L=1,17 м	6	8,22		
С-23	ГОСТ 8486-86	Стропило, брус 50x200, L=1,24 м	1	8,68		
С-24	ГОСТ 8486-86	Стропило, брус 50x200, L=1,24 м	14	8,69		
С-25	ГОСТ 8486-86	Стропило, брус 50x200, L=1,39 м	1	9,76		
С-26	ГОСТ 8486-86	Стропило, брус 50x200, L=1,41 м	1	9,85		
С-27	ГОСТ 8486-86	Стропило, брус 50x200, L=1,18 м	1	8,29		
С-28	ГОСТ 8486-86	Стропило, брус 50x200, L=1,17 м	4	8,22		
С-29	ГОСТ 8486-86	Стропило, брус 50x200, L=1,76 м	2	12,35		
С-30	ГОСТ 8486-86	Стропило, брус 50x200, L=1,90 м	1	13,32		
С-31	ГОСТ 8486-86	Стропило, брус 50x200, L=1,90 м	13	13,32		
	ГАП	С. А. Юнусов	Коттедж СБ-240-К к. п. "Курортный" в с. Красноярка, Омского р-на Спецификация стропил (продолжение)	Стадия	Лист	Листов
	ГИП	К.С. Юнусова		РП	48	
	Архитектор	С. А. Юнусов		ИП ЮНУСОВ С.А. perarh@gmail.com +7-913-625-91-20		
	Выполнил					
	Н.контроль					


Поз.	Обозначение	Наимеование	Кол-во	Масса ед.	Примечание		
C-32	ГОСТ 8486-86	Стропило, брус 50x200, L=2,45 м	1	17,18			
C-33	ГОСТ 8486-86	Стропило, брус 50x200, L=1,91 м	1	13,38			
C-34	ГОСТ 8486-86	Стропило, брус 50x200, L=2,20 м	7	15,38			
C-35	ГОСТ 8486-86	Стропило, брус 50x200, L=3,74 м	1	26,20			
C-36	ГОСТ 8486-86	Стропило, брус 50x200, L=2,94 м	1	20,57			
C-37	ГОСТ 8486-86	Стропило, брус 50x200, L=2,39 м	4	16,71			
C-38	ГОСТ 8486-86	Стропило, брус 50x200, L=4,55 м	1	31,86			
C-39	ГОСТ 8486-86	Стропило, брус 50x200, L=2,43 м	2	16,99			
C-40	ГОСТ 8486-86	Стропило, брус 50x200, L=4,56 м	1	31,93			
C-41	ГОСТ 8486-86	Стропило, брус 50x200, L=2,56 м	11	17,95			
C-41	ГОСТ 8486-86	Стропило, брус 50x200, L=4,26 м	1	29,84			
C-42	ГОСТ 8486-86	Стропило, брус 50x200, L=3,12 м	1	21,82			
C-43	ГОСТ 8486-86	Стропило, брус 50x200, L=2,72 м	1	19,02			
C-44	ГОСТ 8486-86	Стропило, брус 50x200, L=3,00 м	1	21,00			
C-45	ГОСТ 8486-86	Стропило, брус 50x200, L=3,11 м	1	21,76			
C-46	ГОСТ 8486-86	Стропило, брус 50x200, L=3,66 м	1	25,63			
C-47	ГОСТ 8486-86	Стропило, брус 50x200, L=3,23 м	9	22,59			
C-48	ГОСТ 8486-86	Стропило, брус 50x200, L=3,78 м	1	26,45			
C-49	ГОСТ 8486-86	Стропило, брус 50x200, L=3,38 м	5	23,66			
C-50	ГОСТ 8486-86	Стропило, брус 50x200, L=3,55 м	1	24,88			
C-52	ГОСТ 8486-86	Стропило, брус 50x200, L=4,71 м	1	32,94			
C-53	ГОСТ 8486-86	Стропило, брус 50x200, L=3,77 м	1	26,40			
C-54	ГОСТ 8486-86	Стропило, брус 50x200, L=4,25 м	1	29,76			
C-55	ГОСТ 8486-86	Стропило, брус 50x200, L=3,89 м	8	27,22			
C-56	ГОСТ 8486-86	Стропило, брус 50x200, L=4,44 м	1	31,08			
C-57	ГОСТ 8486-86	Стропило, брус 50x200, L=0,60 м	4	4,20			
C-58	ГОСТ 8486-86	Стропило, брус 50x200, L=0,63 м	2	4,42			
C-59	ГОСТ 8486-86	Стропило, брус 50x200, L=2,29 м	1	16,01			
	ГАП	С. А. Юнусов	Коттедж СБ-240-К к. п. "Курортный" в с. Красноярка, Омского р-на	Стация	Лист	Листов	
	ГИП	К.С. Юнусова		РП	49		
	Архитектор	С. А. Юнусов		Спецификация стропил (продолжение)	ИП ЮНУСОВ С.А.		
	Выполнил				perarh@gmail.com		
	Н.контроль				+7-913-625-91-20		


Поз.	Обозначение	Наимеование	Кол-во	Масса ед.	Примечание	
С-60	ГОСТ 8486-86	Стропило, брус 50x200, L=3,93 м	4	27,53		
С-61	ГОСТ 8486-86	Стропило, брус 50x200, L=2,45 м	1	17,18		
С-62	ГОСТ 8486-86	Стропило, брус 50x200, L=3,66 м	1	25,59		
С-63	ГОСТ 8486-86	Стропило, брус 50x200, L=4,25 м	3	29,76		
С-64	ГОСТ 8486-86	Стропило, брус 50x200, L=4,37 м	4	30,62		
С-65	ГОСТ 8486-86	Стропило, брус 50x200, L=4,52 м	1	31,66		
С-66	ГОСТ 8486-86	Стропило, брус 50x200, L=4,55 м	3	31,86		
С-67	ГОСТ 8486-86	Стропило, брус 50x200, L=5,10 м	1	35,72		
С-68	ГОСТ 8486-86	Стропило, брус 50x200, L=2,28 м	3	15,96		
С-69	ГОСТ 8486-86	Стропило, брус 50x200, L=4,56 м	1	31,93		
Ст-1	ГОСТ 8486-86	Софит, брус 50x150, L=1,40 м	2	7,35		
Ст-2	ГОСТ 8486-86	Стойка, брус 50x150, L=0,87 м	4	4,58		
Ст-3	ГОСТ 8486-86	Стойка, брус 50x150, L=0,71 м	12	3,72		
Ст-4	ГОСТ 8486-86	Стойка, брус 100x100, L=1,69 м	2	11,84		
Ст-5	ГОСТ 8486-86	Стойка, брус 50x150, L=0,87 м	130	4,58		
Ст-6	ГОСТ 8486-86	Стойка, брус 100x100, L=0,88 м	2	6,14		
Ст-7	ГОСТ 8486-86	Стойка, брус 100x100, L=1,49 м	2	10,45		
Ст-8	ГОСТ 8486-86	Стойка, брус 50x150, L=1,18 м	2	6,20		
Ст-9	ГОСТ 8486-86	Стойка, брус 100x100, L=0,66 м	1	4,61		
Ст-10	ГОСТ 8486-86	Стойка, брус 100x100, L=1,53 м	1	10,71		
Ст-11	ГОСТ 8486-86	Стойка, брус 100x100, L=1,65 м	3	11,54		
Ст-12	ГОСТ 8486-86	Стойка, брус 100x100, L=1,70 м	11	11,92		
Ст-13	ГОСТ 8486-86	Стойка, брус 100x100, L=2,38 м	1	16,67		
Ст-14	ГОСТ 8486-86	Стойка, брус 50x100, L=1,48 м	8	5,17		
Ст-15	ГОСТ 8486-86	Стойка, брус 50x100, L=2,18 м	4	7,62		
Ст-16	ГОСТ 8486-86	Стойка, брус 50x150, L=1,18 м	16	6,20		
Ст-17	ГОСТ 8486-86	Стойка, брус 150x50, L=0,58 м	1	3,04		
Сф-1	ГОСТ 8486-86	Софит, брус 50x150, L=0,94 м	1	4,93		
	ГАП	С. А. Юнусов	Коттедж СБ-240-К к. п. "Курортный" в с. Красноярка, Омского р-на Спецификация стропил (продолжение)	Стация	Лист	Листов
	ГИП	К.С. Юнусова		РП	50	
	Архитектор	С. А. Юнусов		ИП ЮНУСОВ С.А. perarh@gmail.com +7-913-625-91-20		
	Выполнил					
	Н.контроль					


Поз.	Обозначение	Наимеование	Кол-во	Масса ед.	Примечание
Сф-2	ГОСТ 8486-86	Софит, брус 50x150, L=2,00 м	24	10,53	
Сф-3	ГОСТ 8486-86	Софит, брус 50x150, L=1,40 м	58	7,35	
				7140,36	














1. Пиломатериал на стропильную систему использовать только сухой.
2. Длину элементов уточнить по месту.
3. Обработке антисептиками следует подвергать только тот пиломатериал, который контактирует с каменными и металлическими поверхностями и обрешётку, в т.ч. конт-обрешётку. Деревянные конструкции находящиеся под навесом (защищённые от влаги) можно не обрабатывать антисептическими матеиалами при условии, что влажность брусьев и досок не более 20%.
4. Раскрой пиломатериала начинать с самых длиных элементов.
5. Расчётная плотность древесины принималась 700кг/м³.










ГАП	С. А. Юнусов			Стадия	Лист	Листов
ГИП	К.С. Юнусова			РП	51	
Архитектор	С. А. Юнусов			ИП ЮНУСОВ С.А.		
Выполнил				perath@gmail.com		
Н.контроль				+7-913-625-91-20		
				Коттедж СБ-240-К к. п. "Курортный" в с. Красноярка, Омского р-на		
				Спецификация стропил (окончание)		

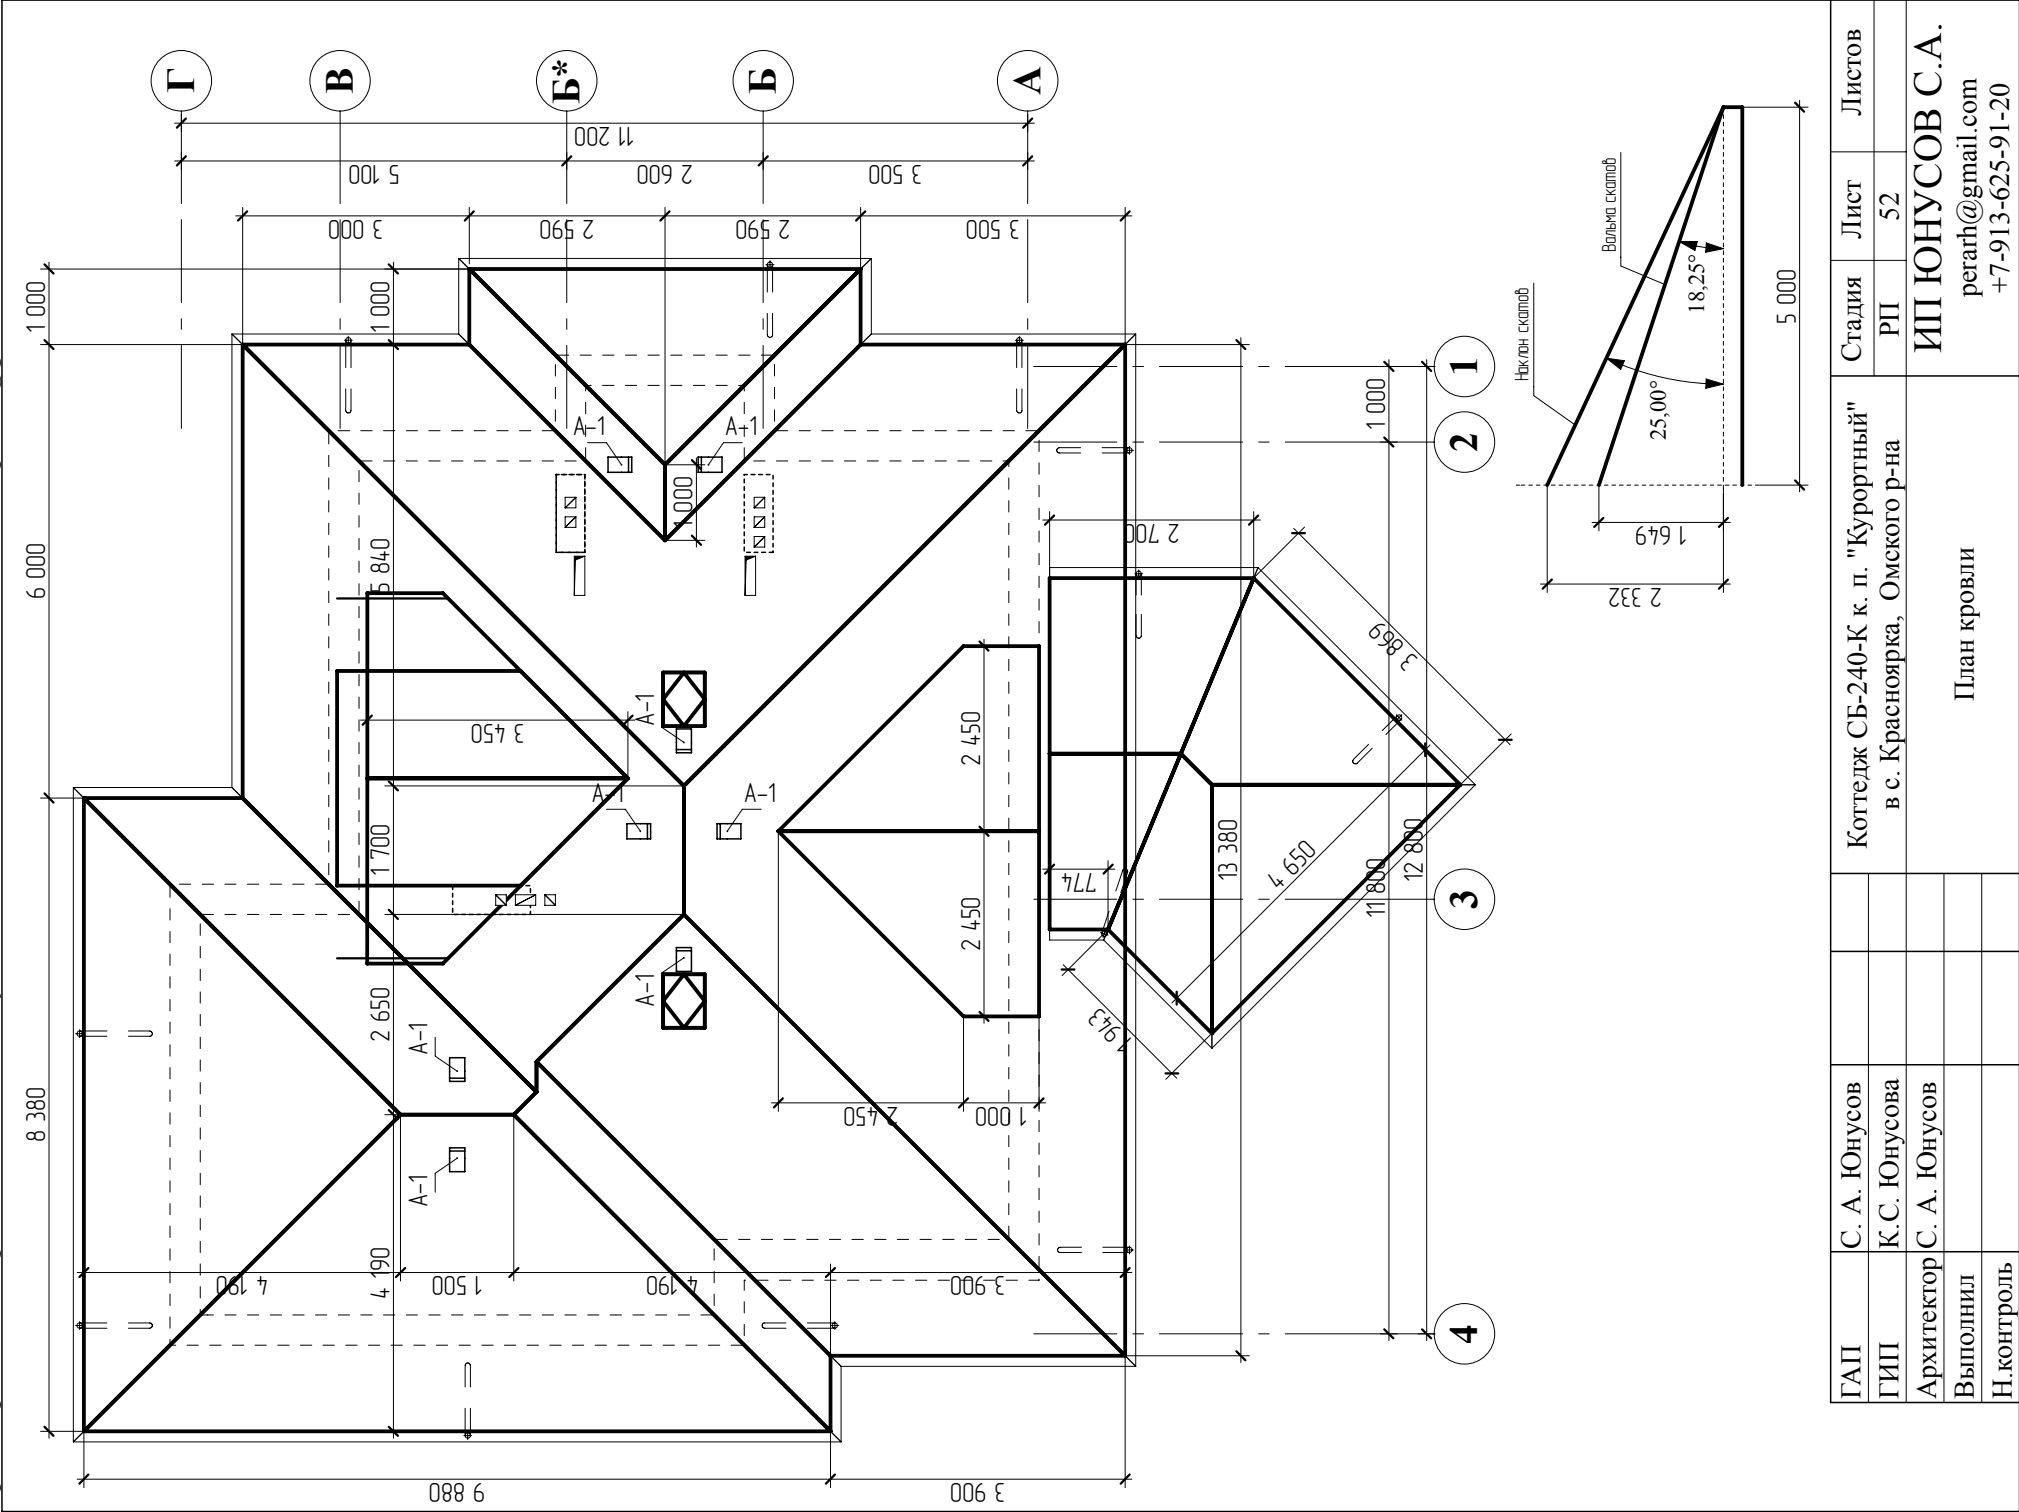

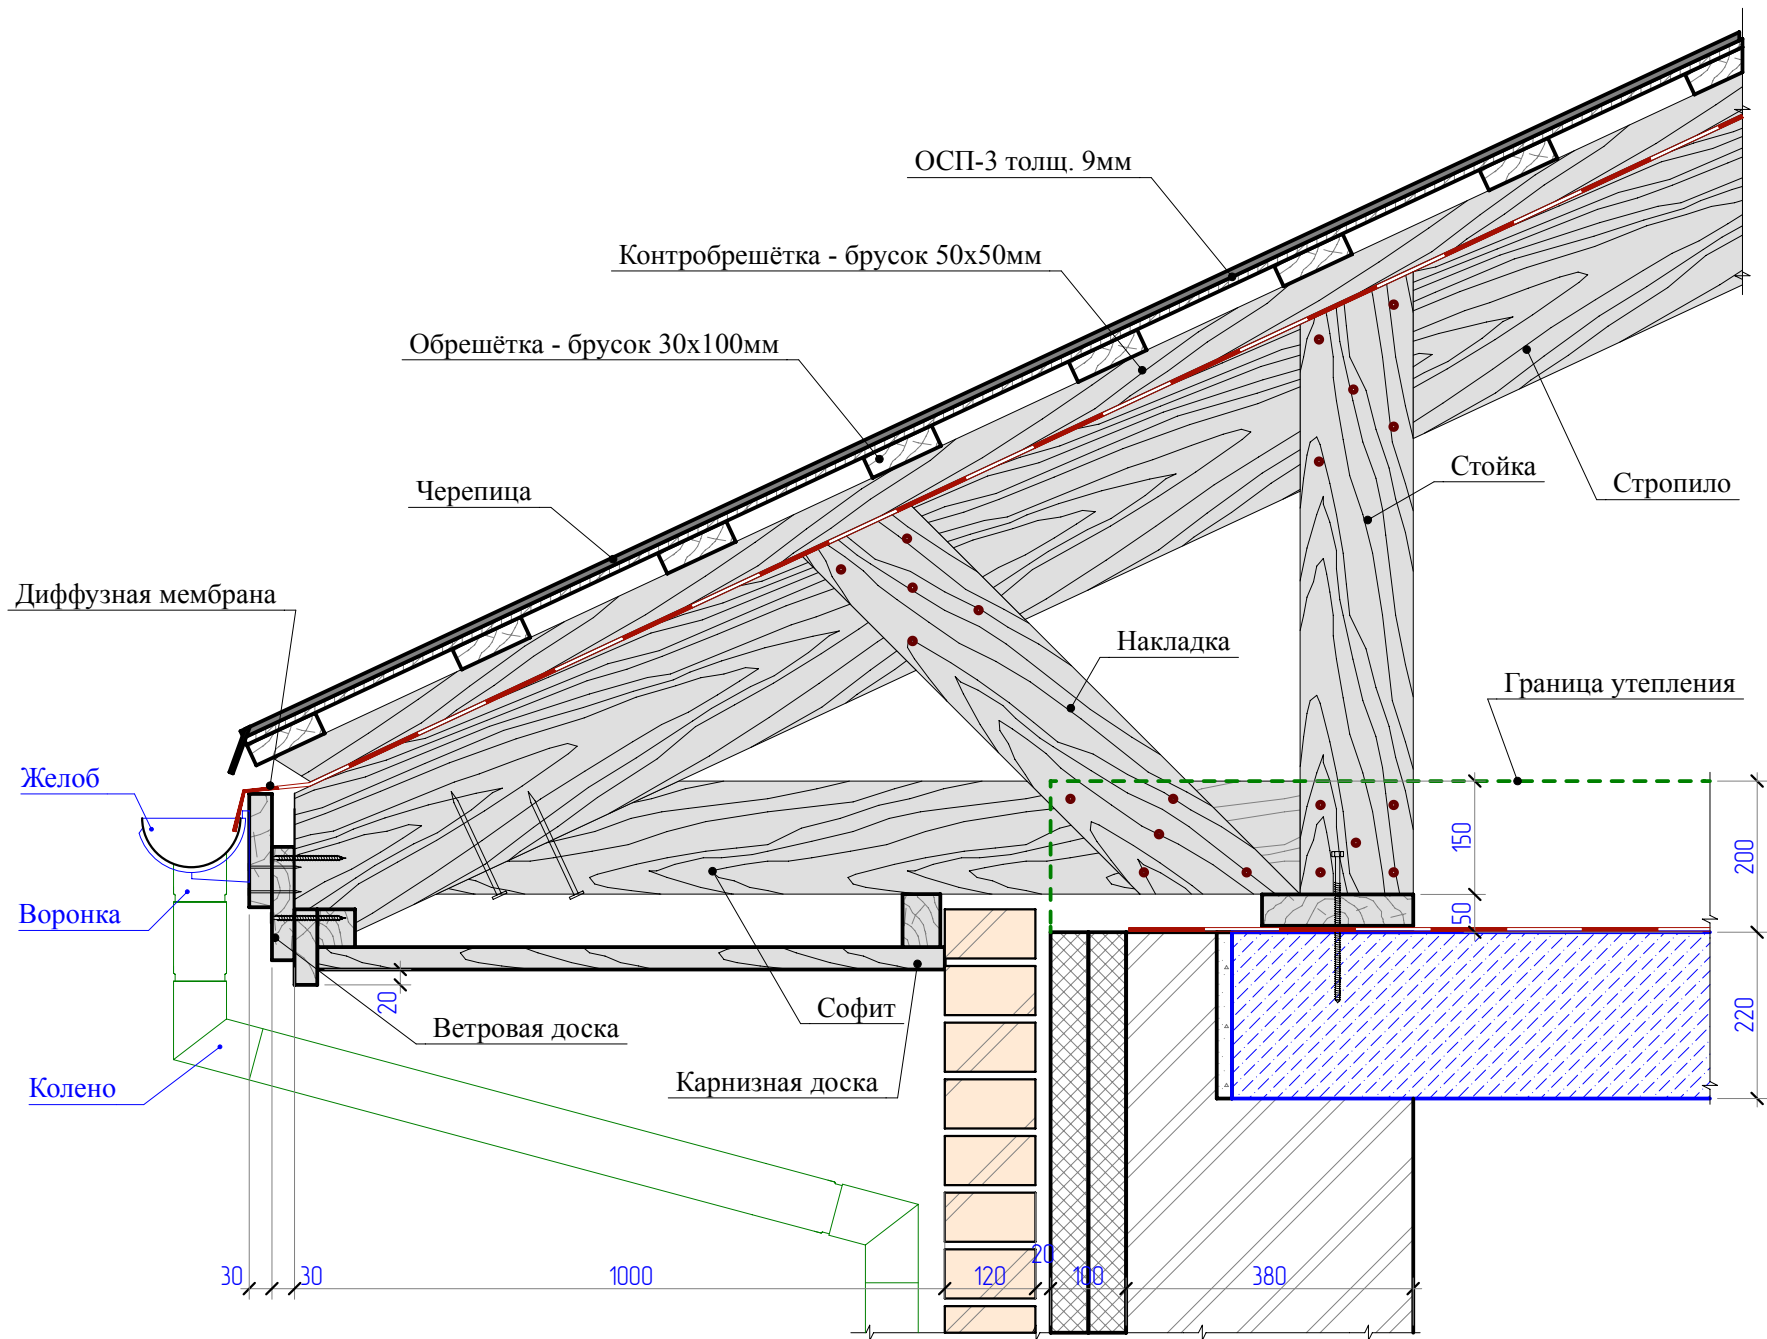

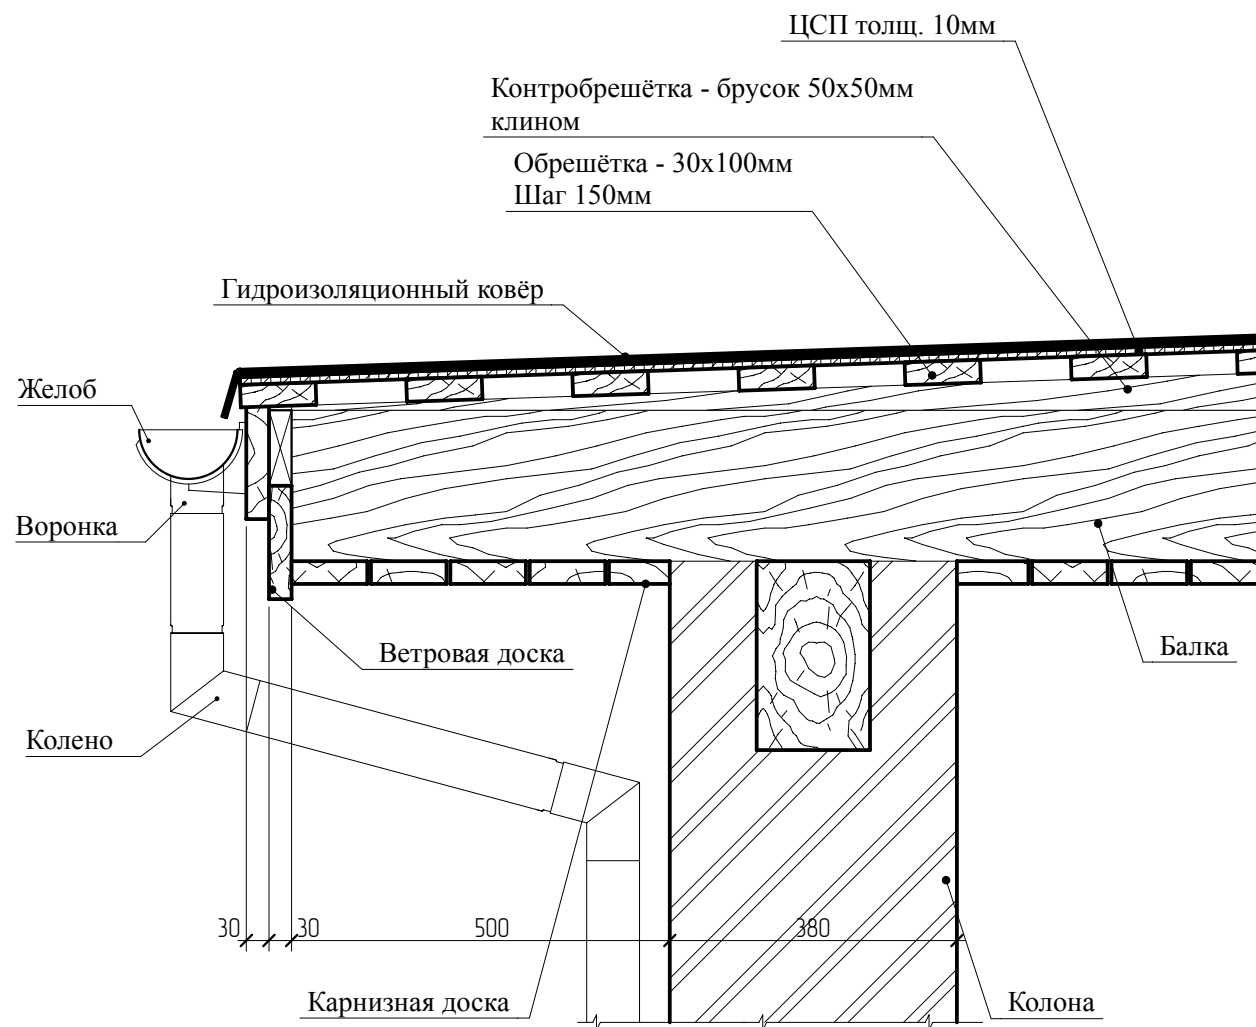


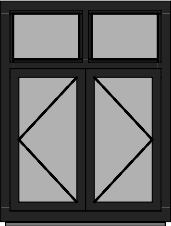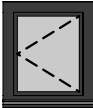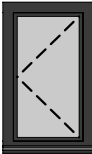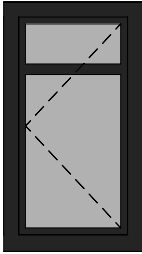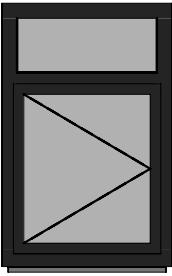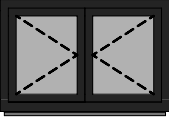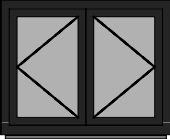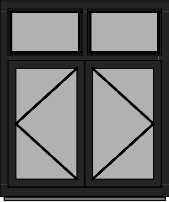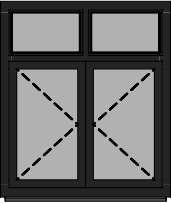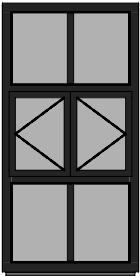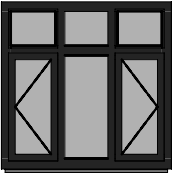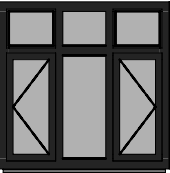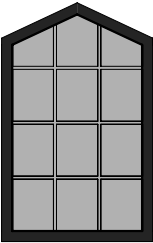Поз.	ОК6	ОК-1	ОК-2	ОК-3	ОК-4	ОК-5	ОК-7	ОК-8	ОК-9
Эскиз									
Проём мм	1 350x1 750	530x2 400	600x700	600x1 000	920x1 650	1 130x1 750	1 520x1 000	1 520x1 200	1 520x1 750
Ориентация	П	Л	П	П	Л	Л	П	Л	П
Кол-во	1	2	2	1	2	2	1	1	2
Пл. проёма	2,363	1,272	0,420	0,600	1,518	1,978	1,520	1,824	2,660
Н блока, мм	1 680	2 330	630	930	1 580	1 680	930	1 130	1 680
В блока, мм	1 290	470	540	540	860	1 070	1 460	1 460	1 460
Эскиз	ОК-10	ОК-11	ОК-12	ОК-13	ОК-14				
									
Проём мм									
Ориентация									
Кол-во	1 520x1 750	1 520x3 000	1 780x1 750	1 780x1 750	1 000x1 579				
Пл. проёма	П	Л	Л	Л	П				
Н блока, мм	3	1	2	4	1				
В блока, мм	2,660	4,560	3,115	3,115	1,579	54,812 м2			
	1 680	2 930	1 680	1 680	1 579	40 099 мм			
	1 460	1 460	1 720	1 720	1 000	30 710 мм			

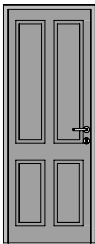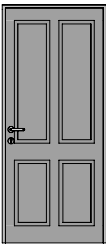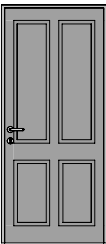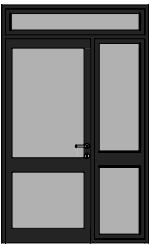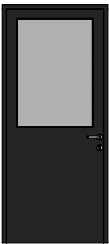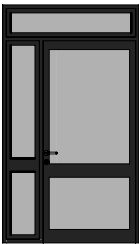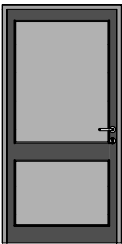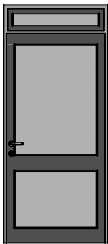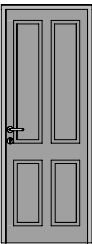
Поз.	А-3	А-3	А-3	А-4	А-5	А-5	Д-1	Д-1	Д-6
Эскиз									
Проём мм	810х2 100	920х2 100	930х2 100	1 520х2 460	1 000х2 250	1 520х2 650	1 050х2 100	1 050х2 400	800х2 100
Ориентация	П	П	П	П	П	Л	П	П	Л
Кол-во	1	1	1	1	1	1	1	1	1

Отделка помещений (сводная)							
№	Наименование	Площадь, кв.м.	Отделка потолка	Стены, кв.м	Отделка стен	Периметр стен, м.	Тип пола
101	Гостинная	34,490	Штукатурка	48,903	Штукатурка	23,570	ВПУК
103	Крыльцо	3,038	Без отделки	0,367	Без отделки	5,229	ВПНК
104	Кухня-столовая	14,405	Штукатурка	32,530	Штукатурка	16,060	ВПУК
105	Кабинет	16,535	Штукатурка	37,206	Штукатурка	16,540	ВПУК
106	Санузел	8,273	Покраска	27,547	Керам. плитка	11,519	ВПУК
107	Холл	16,031	Штукатурка	27,738	Штукатурка	15,717	ВПУК
108	Тамбур	2,743	Без отделки	6,387	Без отделки	7,830	ВПУК
110	Терраса	17,782	Без отделки	19,749	Без отделки	20,005	НБНД
201	Холл	12,387	Покраска	25,946	Штукатурка	13,360	ВПНК
202	Санузел	7,218	Покраска	26,639	Керам. плитка	10,820	ВПНК
202	Санузел	7,988	Покраска	28,664	Керам. плитка	11,380	ВПНК
203	Спальня	16,672	Покраска	42,049	Штукатурка	16,820	ВПНК
204	Спальня	22,047	Покраска	45,588	Штукатурка	20,300	ВПНК
205	Спальня	17,193	Покраска	39,494	Штукатурка	17,020	ВПНК
206	Терраса	23,503	Покраска	37,157	Обш. деревом	19,530	ВПНК
208	Гардероб	4,526	Покраска	22,736	Обш. деревом	9,320	ВПНК

Отделка потолков			Отделки стен		Отделка полов			
Отделка потолка	Площадь, кв.м.	Отделка стен	Стены, кв.м	Тип пола	Площадь, кв.м.			
Без отделки	23,563	Без отделки	26,503	ВПНК	114,572			
Покраска	119,808	Обш. деревом	59,893	ВПУК	92,478			
Штукатурка	81,461	Штукатурка	299,454	НБНД	17,782			
		Керам. плитка	82,850					
ГАП	С. А. Юнусов			Коттедж СБ-240-К п. "Курортный" в с. Красноярка, Омского р-на		Стадия	Лист	Листов
ГИП	К.С. Юнусова					РП	57	
Архитектор	С. А. Юнусов			Ведомость отделки помещений		ИП ЮНУСОВ С.А. perath@gmail.com +7-913-625-91-20		
Выполнил								
Н.контроль								

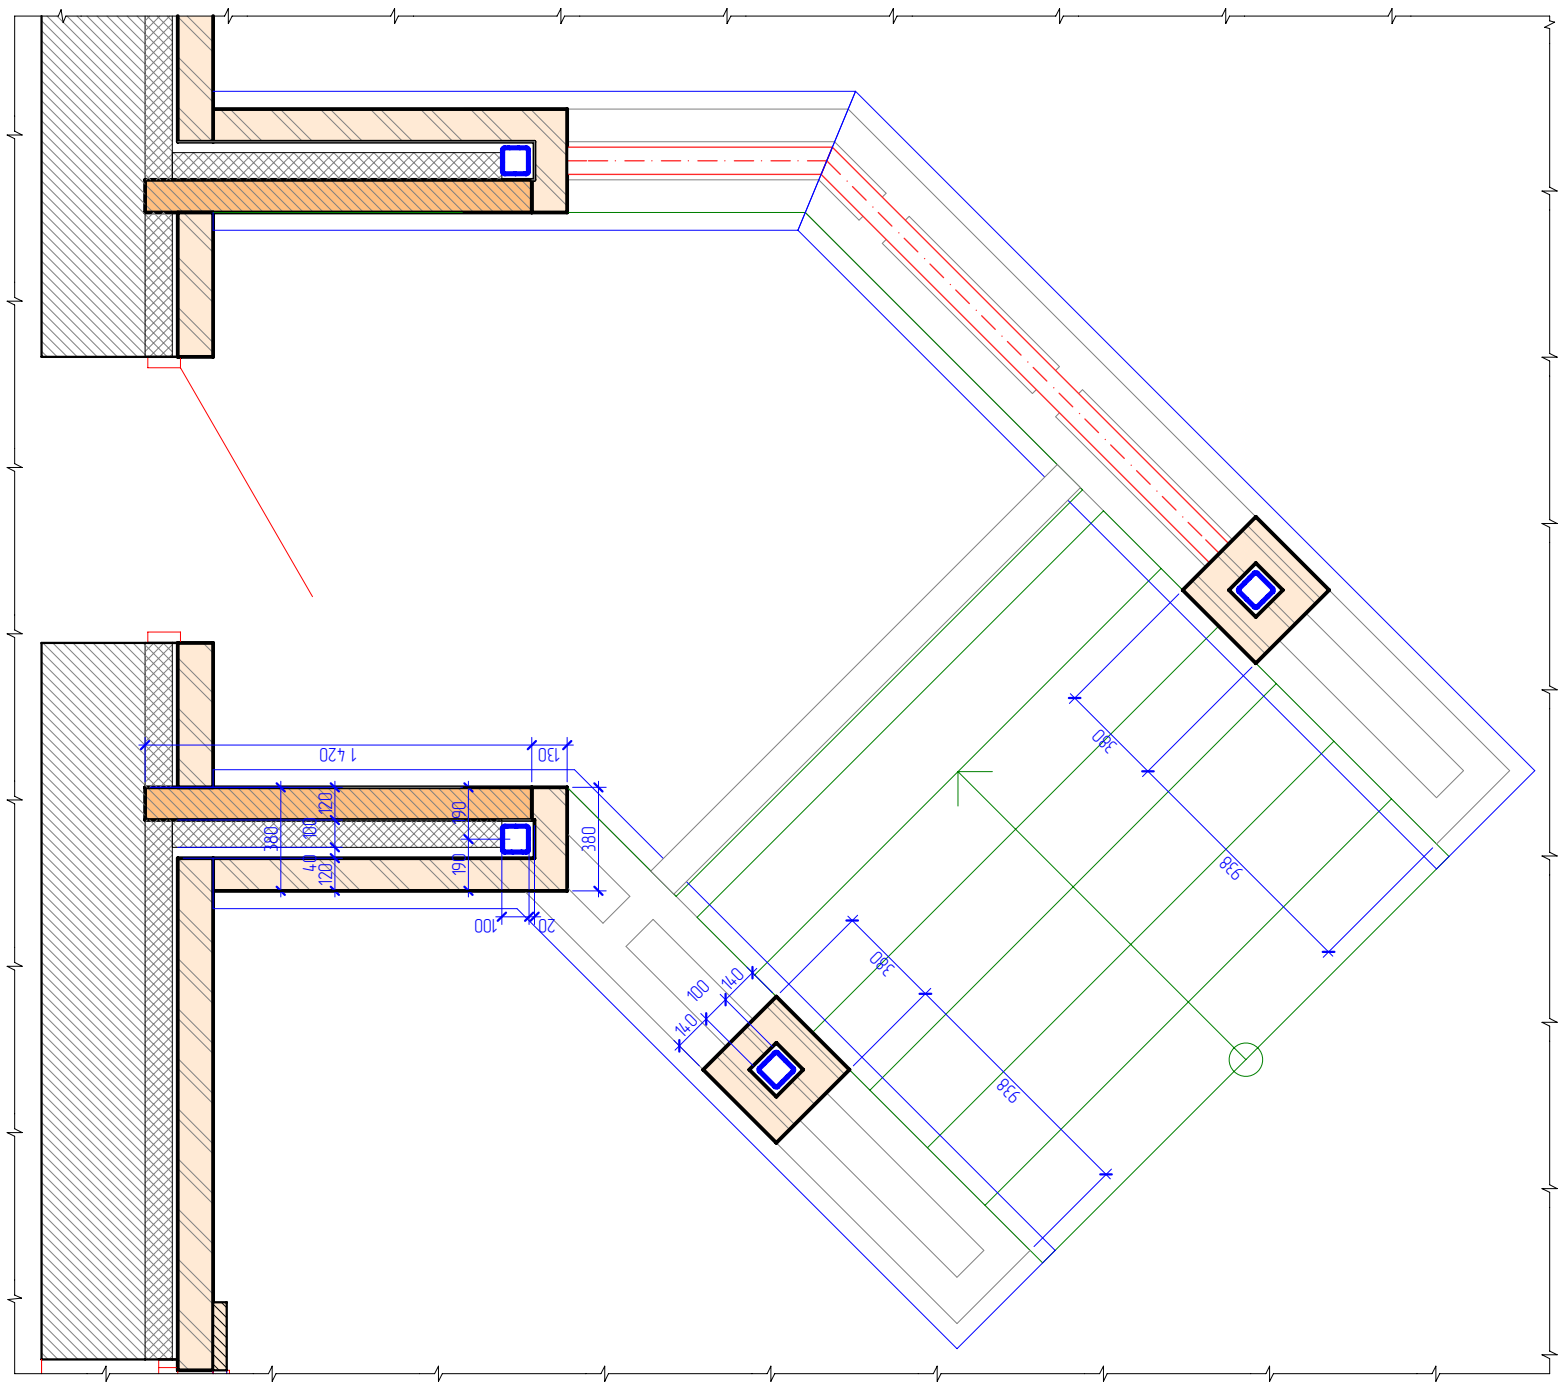


ГАП	С. А. Юнусов	Крыльцо		Лист	Листов
ГИП	К.С. Юнусова			58	

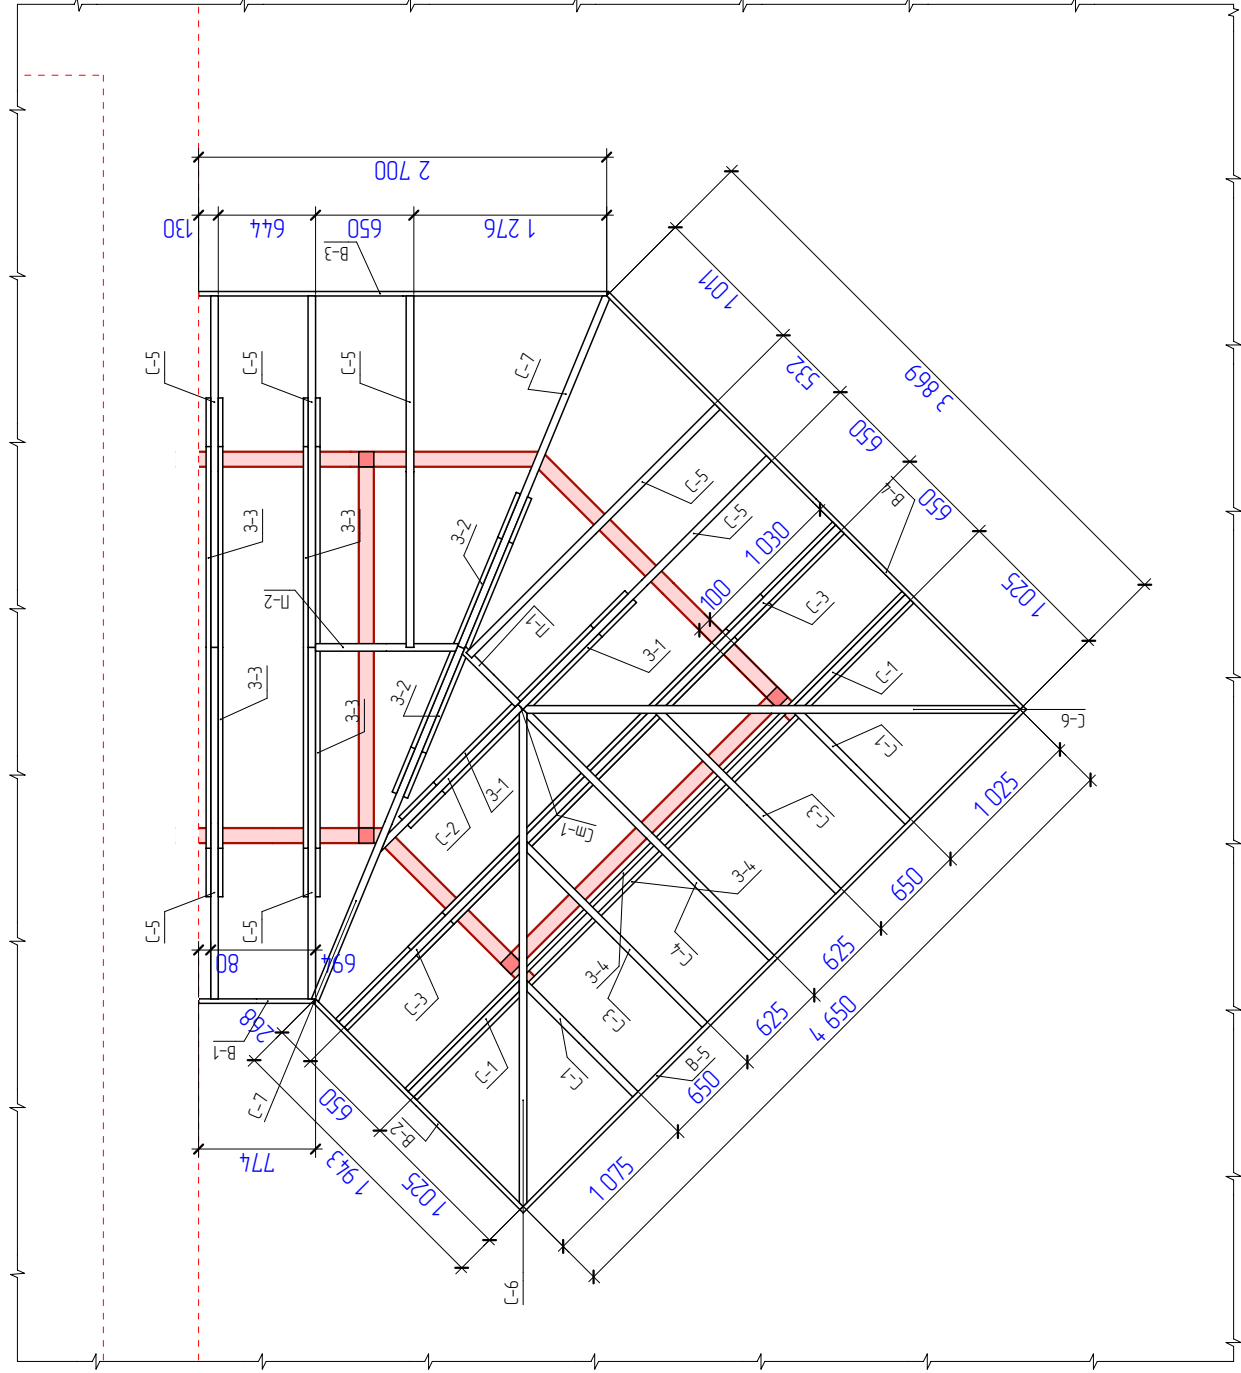


ГАП	С. А. Юнусов	Крыльцо		Лист	Листов
ГИП	К.С. Юнусова			59	

Проектирование и строительство индивидуальных жилых домов. ИП ЮНУСОВ С.А. perath@gmail.com +7-913-625-91-20						
Поз.	Обозначение	Наимеование	Кол-во	Масса ед.	Примечание	
0	ГОСТ 8486-86	Прогон, брус 100x100, L=1,41 м	1	9,85		
0	ГОСТ 8486-86	Прогон, брус 100x100, L=1,48 м	1	10,37		
0	ГОСТ 8486-86	Прогон, брус 100x100, L=2,39 м	2	16,73		
0	ГОСТ 8486-86	Прогон, брус 100x100, L=2,44 м	1	17,07		
0	ГОСТ 8486-86	Прогон, брус 100x100, L=2,51 м	1	17,59		
0	ГОСТ 8486-86	Стойка, брус 100x100, L=0,32 м	4	2,27		
В-1	ГОСТ 8486-86	Ветровая доска, брус 30x150, L=0,77 м	1	2,44		
В-2	ГОСТ 8486-86	Ветровая доска, брус 30x150, L=1,94 м	1	6,12		
В-3	ГОСТ 8486-86	Ветровая доска, брус 30x150, L=2,71 м	1	8,54		
В-4	ГОСТ 8486-86	Ветровая доска, брус 30x150, L=3,88 м	1	12,23		
В-5	ГОСТ 8486-86	Ветровая доска, брус 30x150, L=4,71 м	1	14,84		
З-1	ГОСТ 8486-86	Затяжка, брус 30x150, L=2,11 м	2	6,65		
З-2	ГОСТ 8486-86	Затяжка, брус 30x150, L=2,15 м	2	6,76		
З-3	ГОСТ 8486-86	Затяжка, брус 30x150, L=3,30 м	6	10,39		
З-4	ГОСТ 8486-86	Затяжка, брус 30x150, L=4,65 м	4	14,65		
П-1	ГОСТ 8486-86	Стропило, брус 50x150, L=0,51 м	1	2,70		
П-2	ГОСТ 8486-86	Стропило, брус 50x150, L=0,95 м	1	4,97		
С-1	ГОСТ 8486-86	Стропило, брус 50x150, L=1,22 м	4	6,39		
С-2	ГОСТ 8486-86	Стропило, брус 50x150, L=1,54 м	1	8,11		
С-3	ГОСТ 8486-86	Стропило, брус 50x150, L=1,93 м	4	10,15		
С-4	ГОСТ 8486-86	Стропило, брус 50x150, L=2,60 м	1	13,63		
С-5	ГОСТ 8486-86	Стропило, брус 50x150, L=2,64 м	7	13,84		
С-6	ГОСТ 8486-86	Стропило, брус 50x150, L=3,51 м	2	18,44		
С-7	ГОСТ 8486-86	Стропило, брус 50x150, L=2,80 м	2	14,72		
Ст-1	ГОСТ 8486-86	Стойка, брус 150x50, L=0,34 м	1	1,76		
				549,88		


ГАП	С. А. Юнусов		Крыльцо			Лист	Листов
	К.С. Юнусова					60	

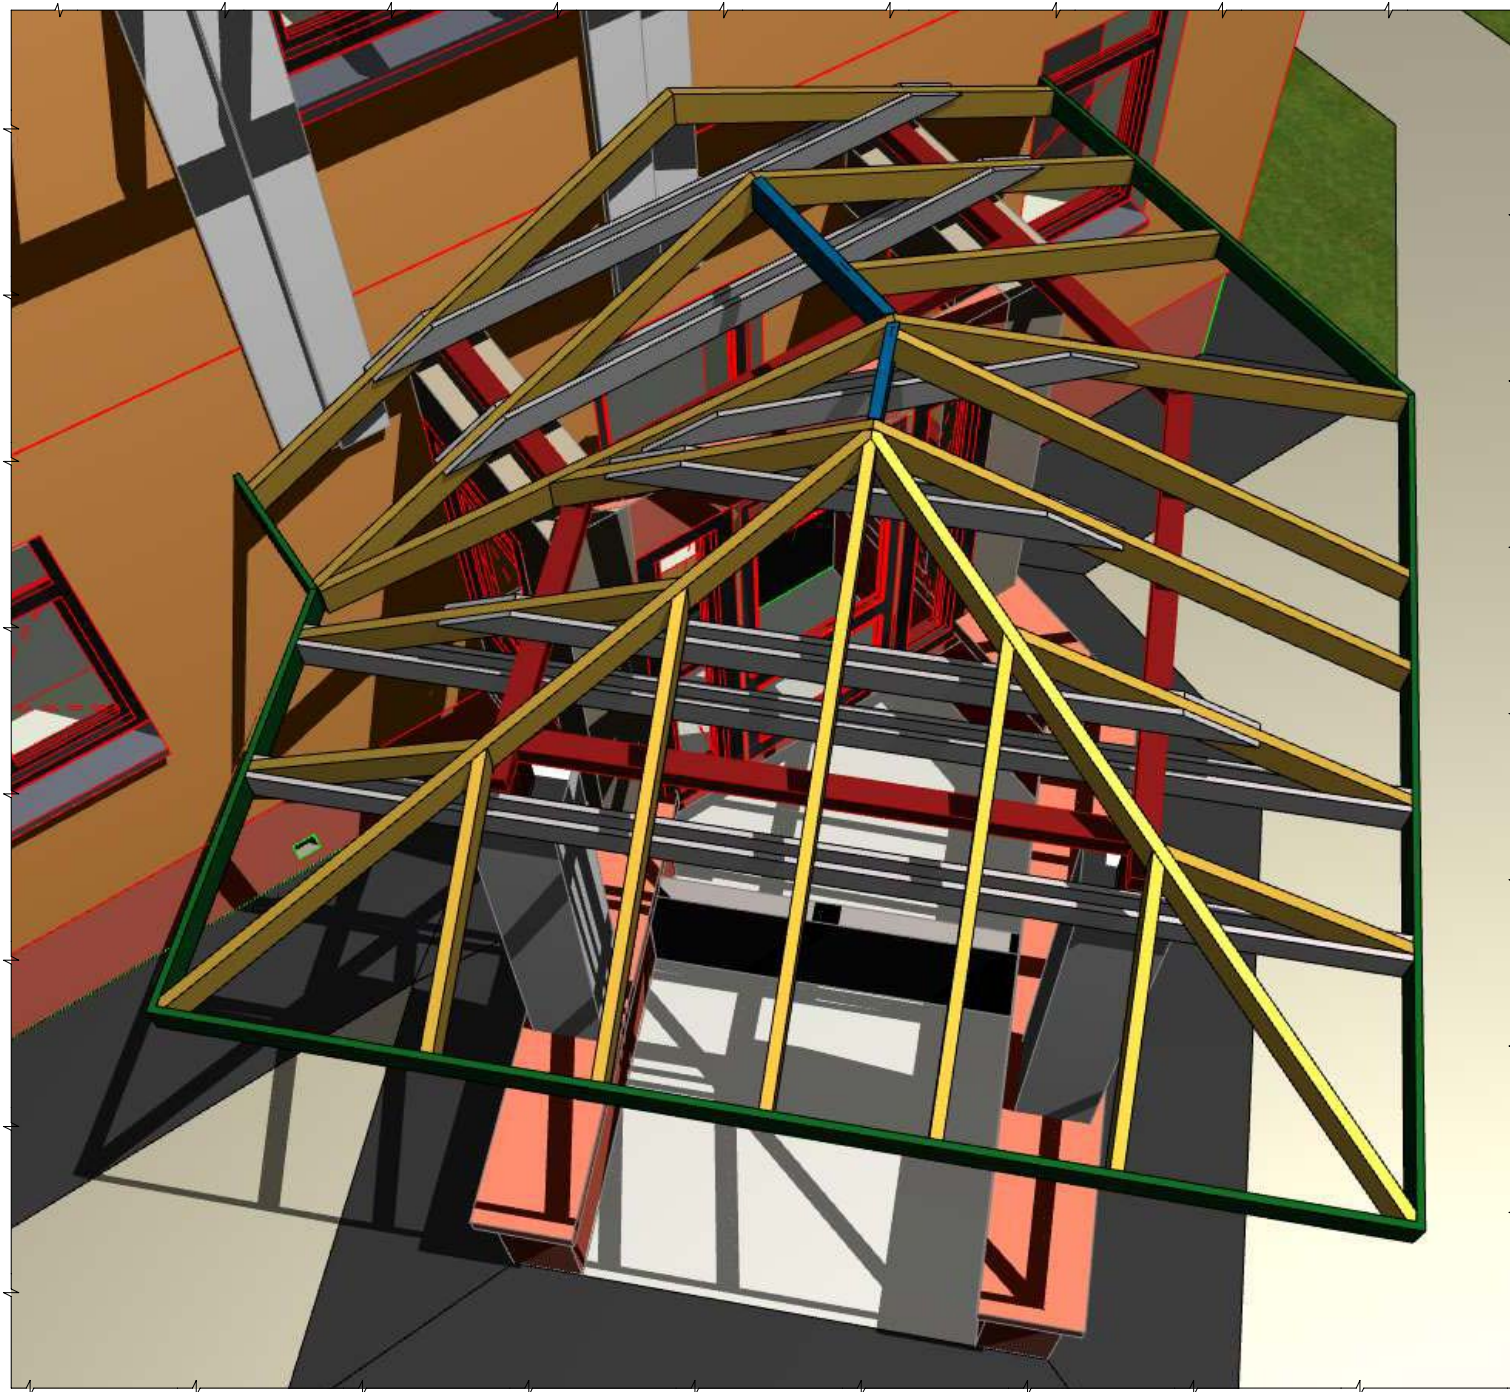

Нижние затяжки формируют плоскость подшивки карнизов

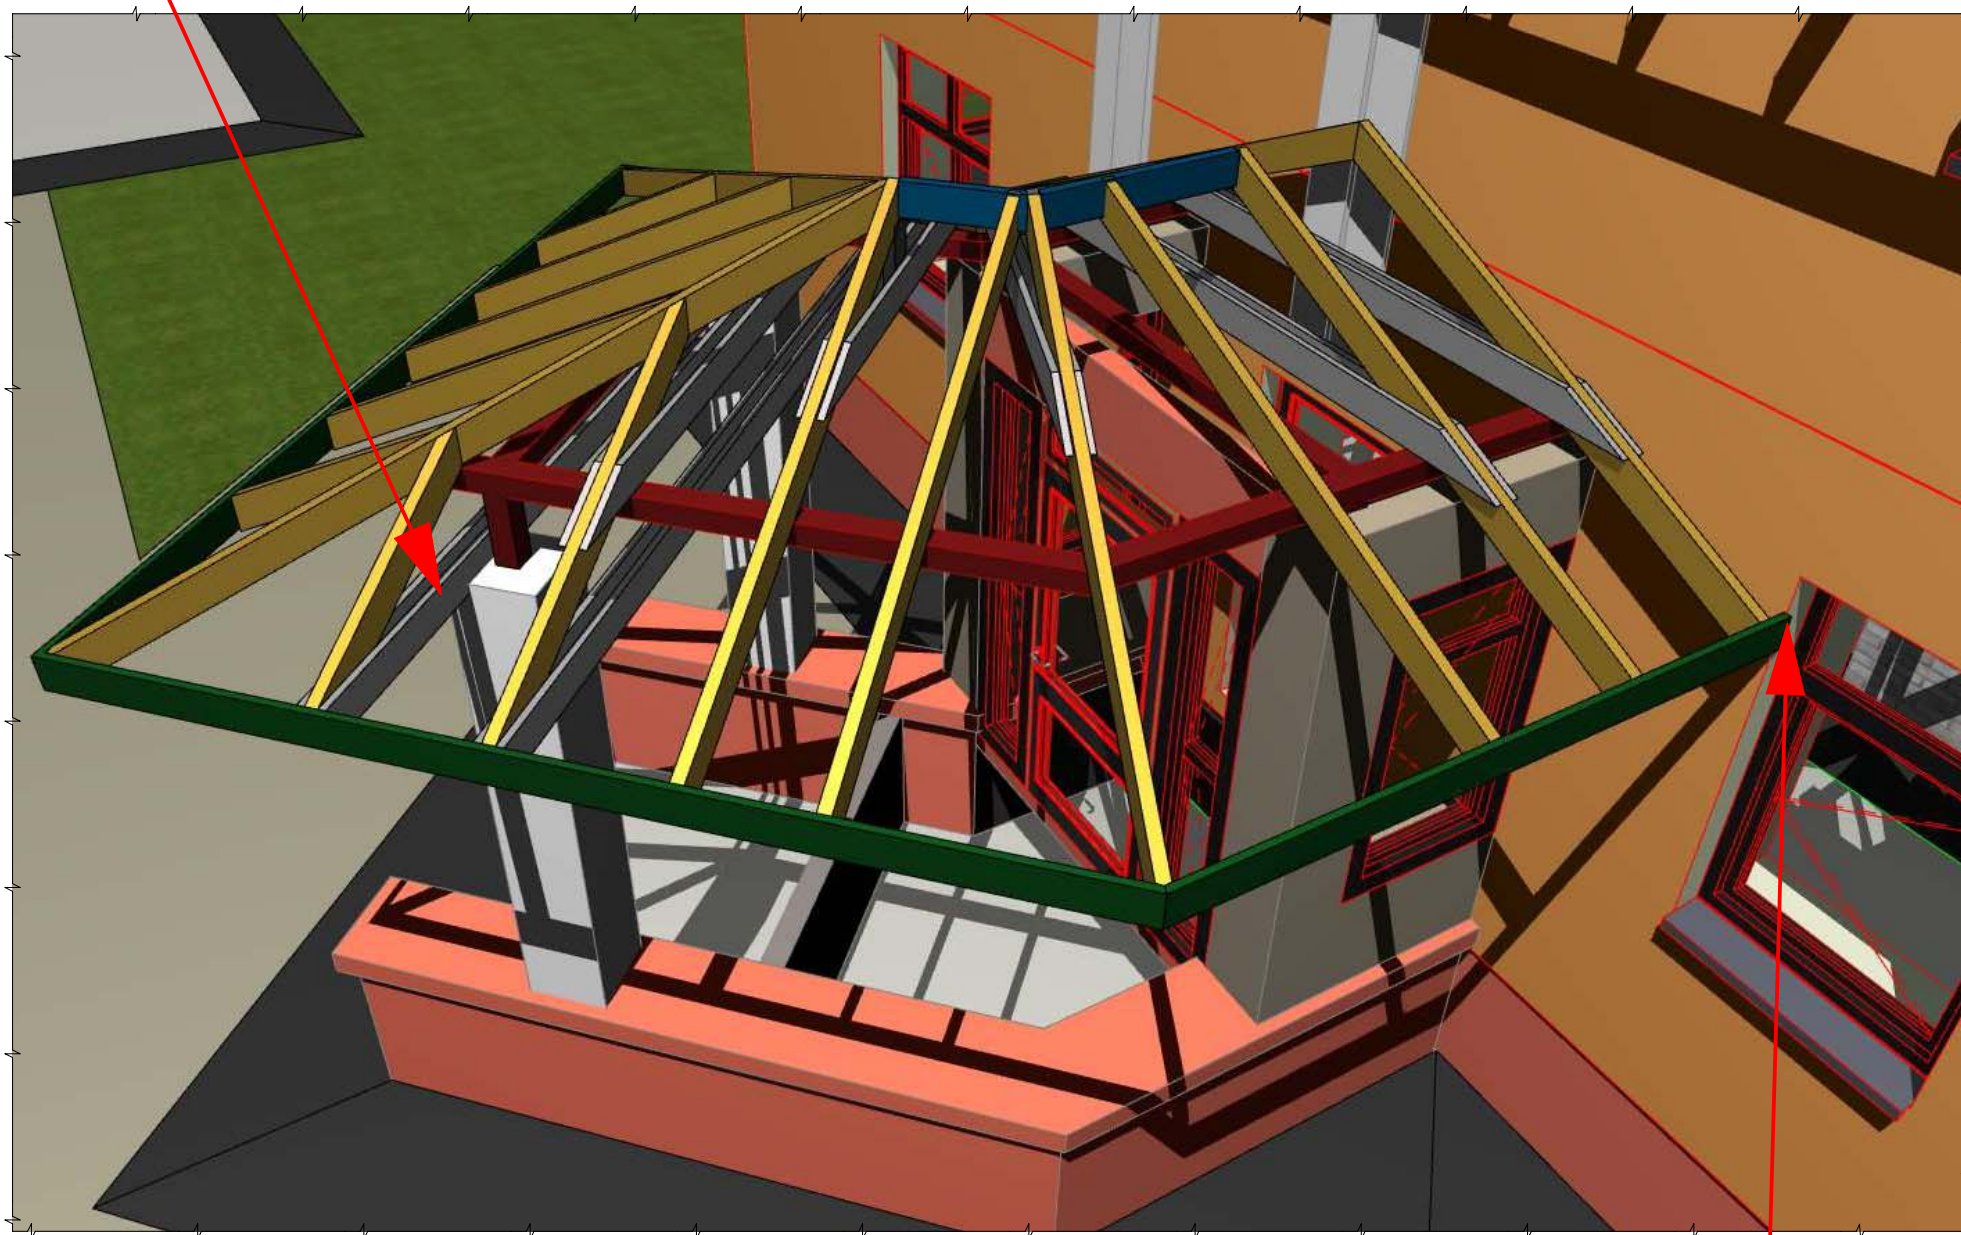

Скорректировать вылет стропил, чтобы карниз не напалзал на окно

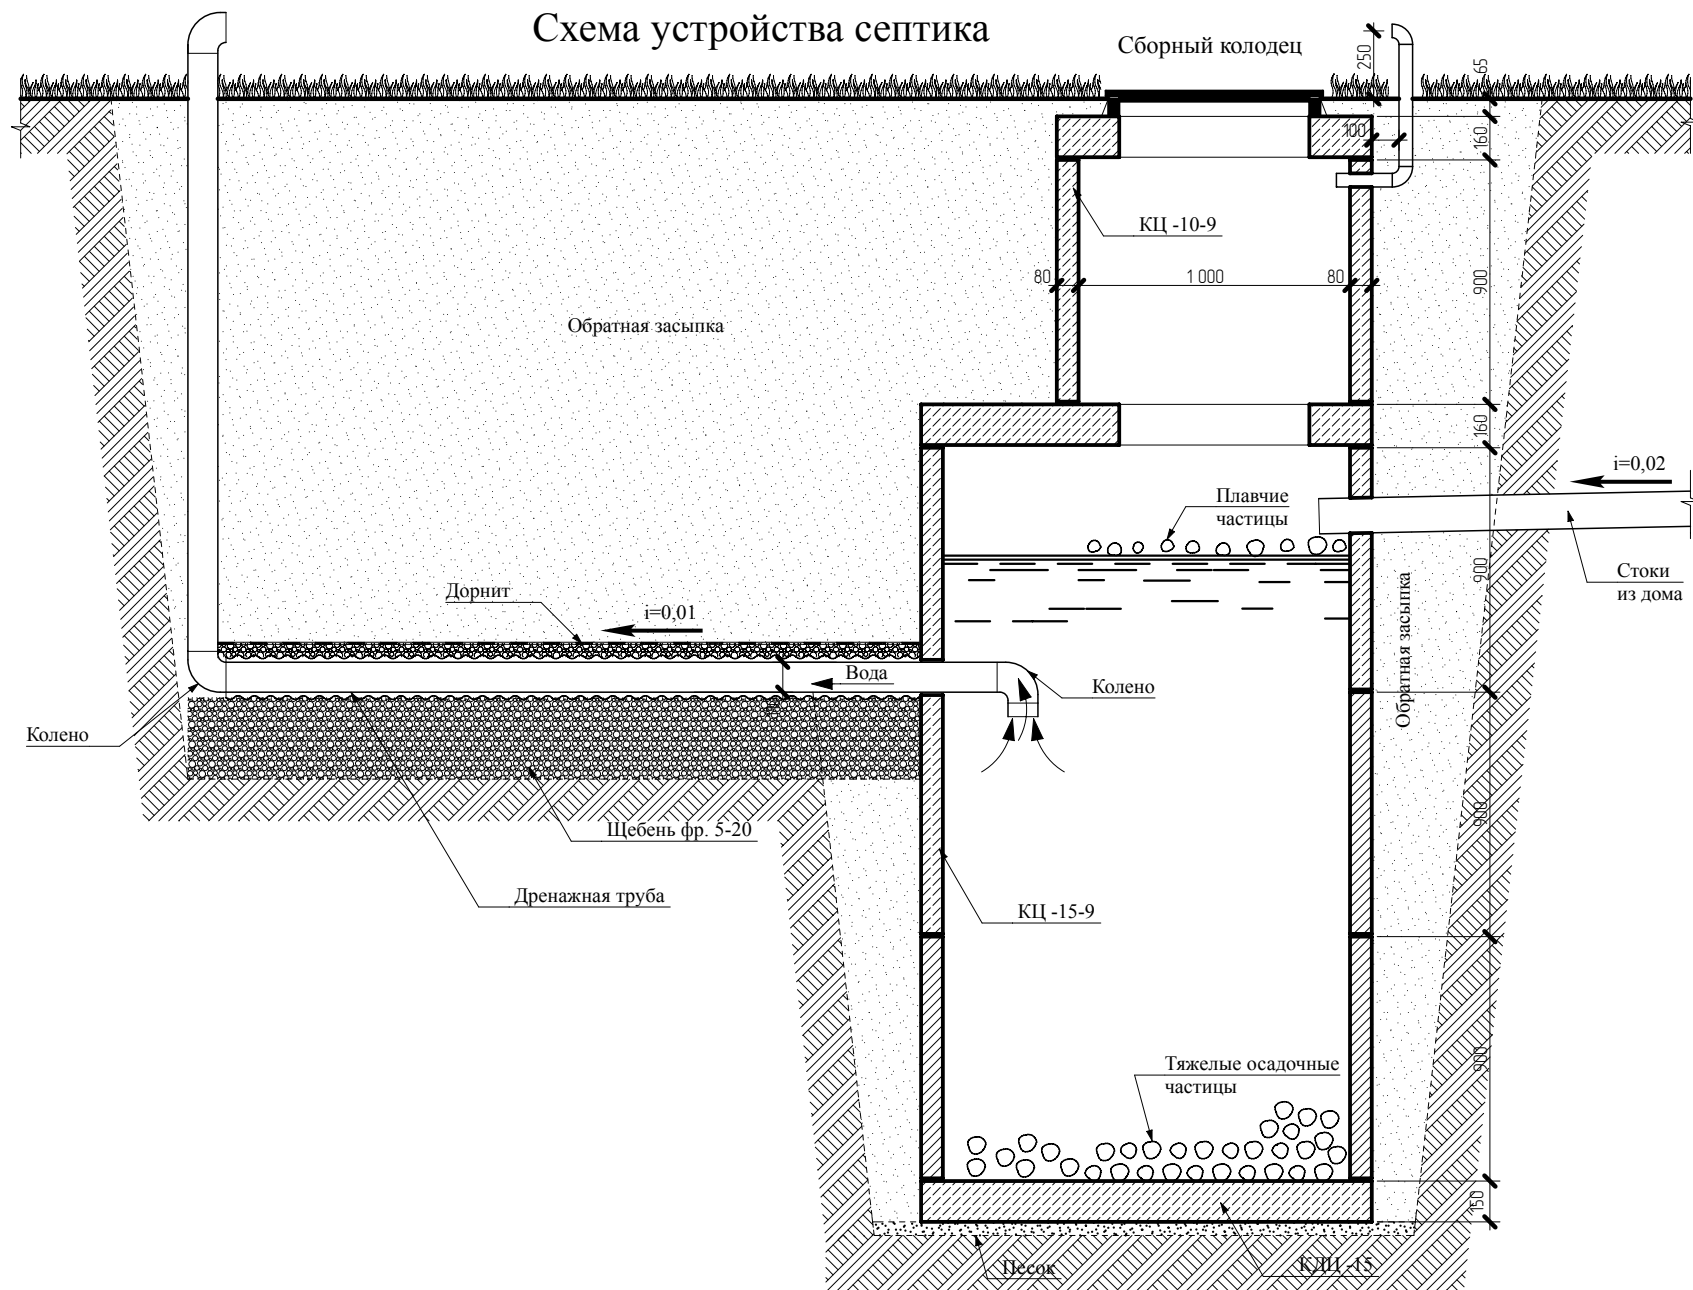

ГИП	К.С. Юнусова			Септик	Лист
Архитектор	С. А. Юнусов				59